


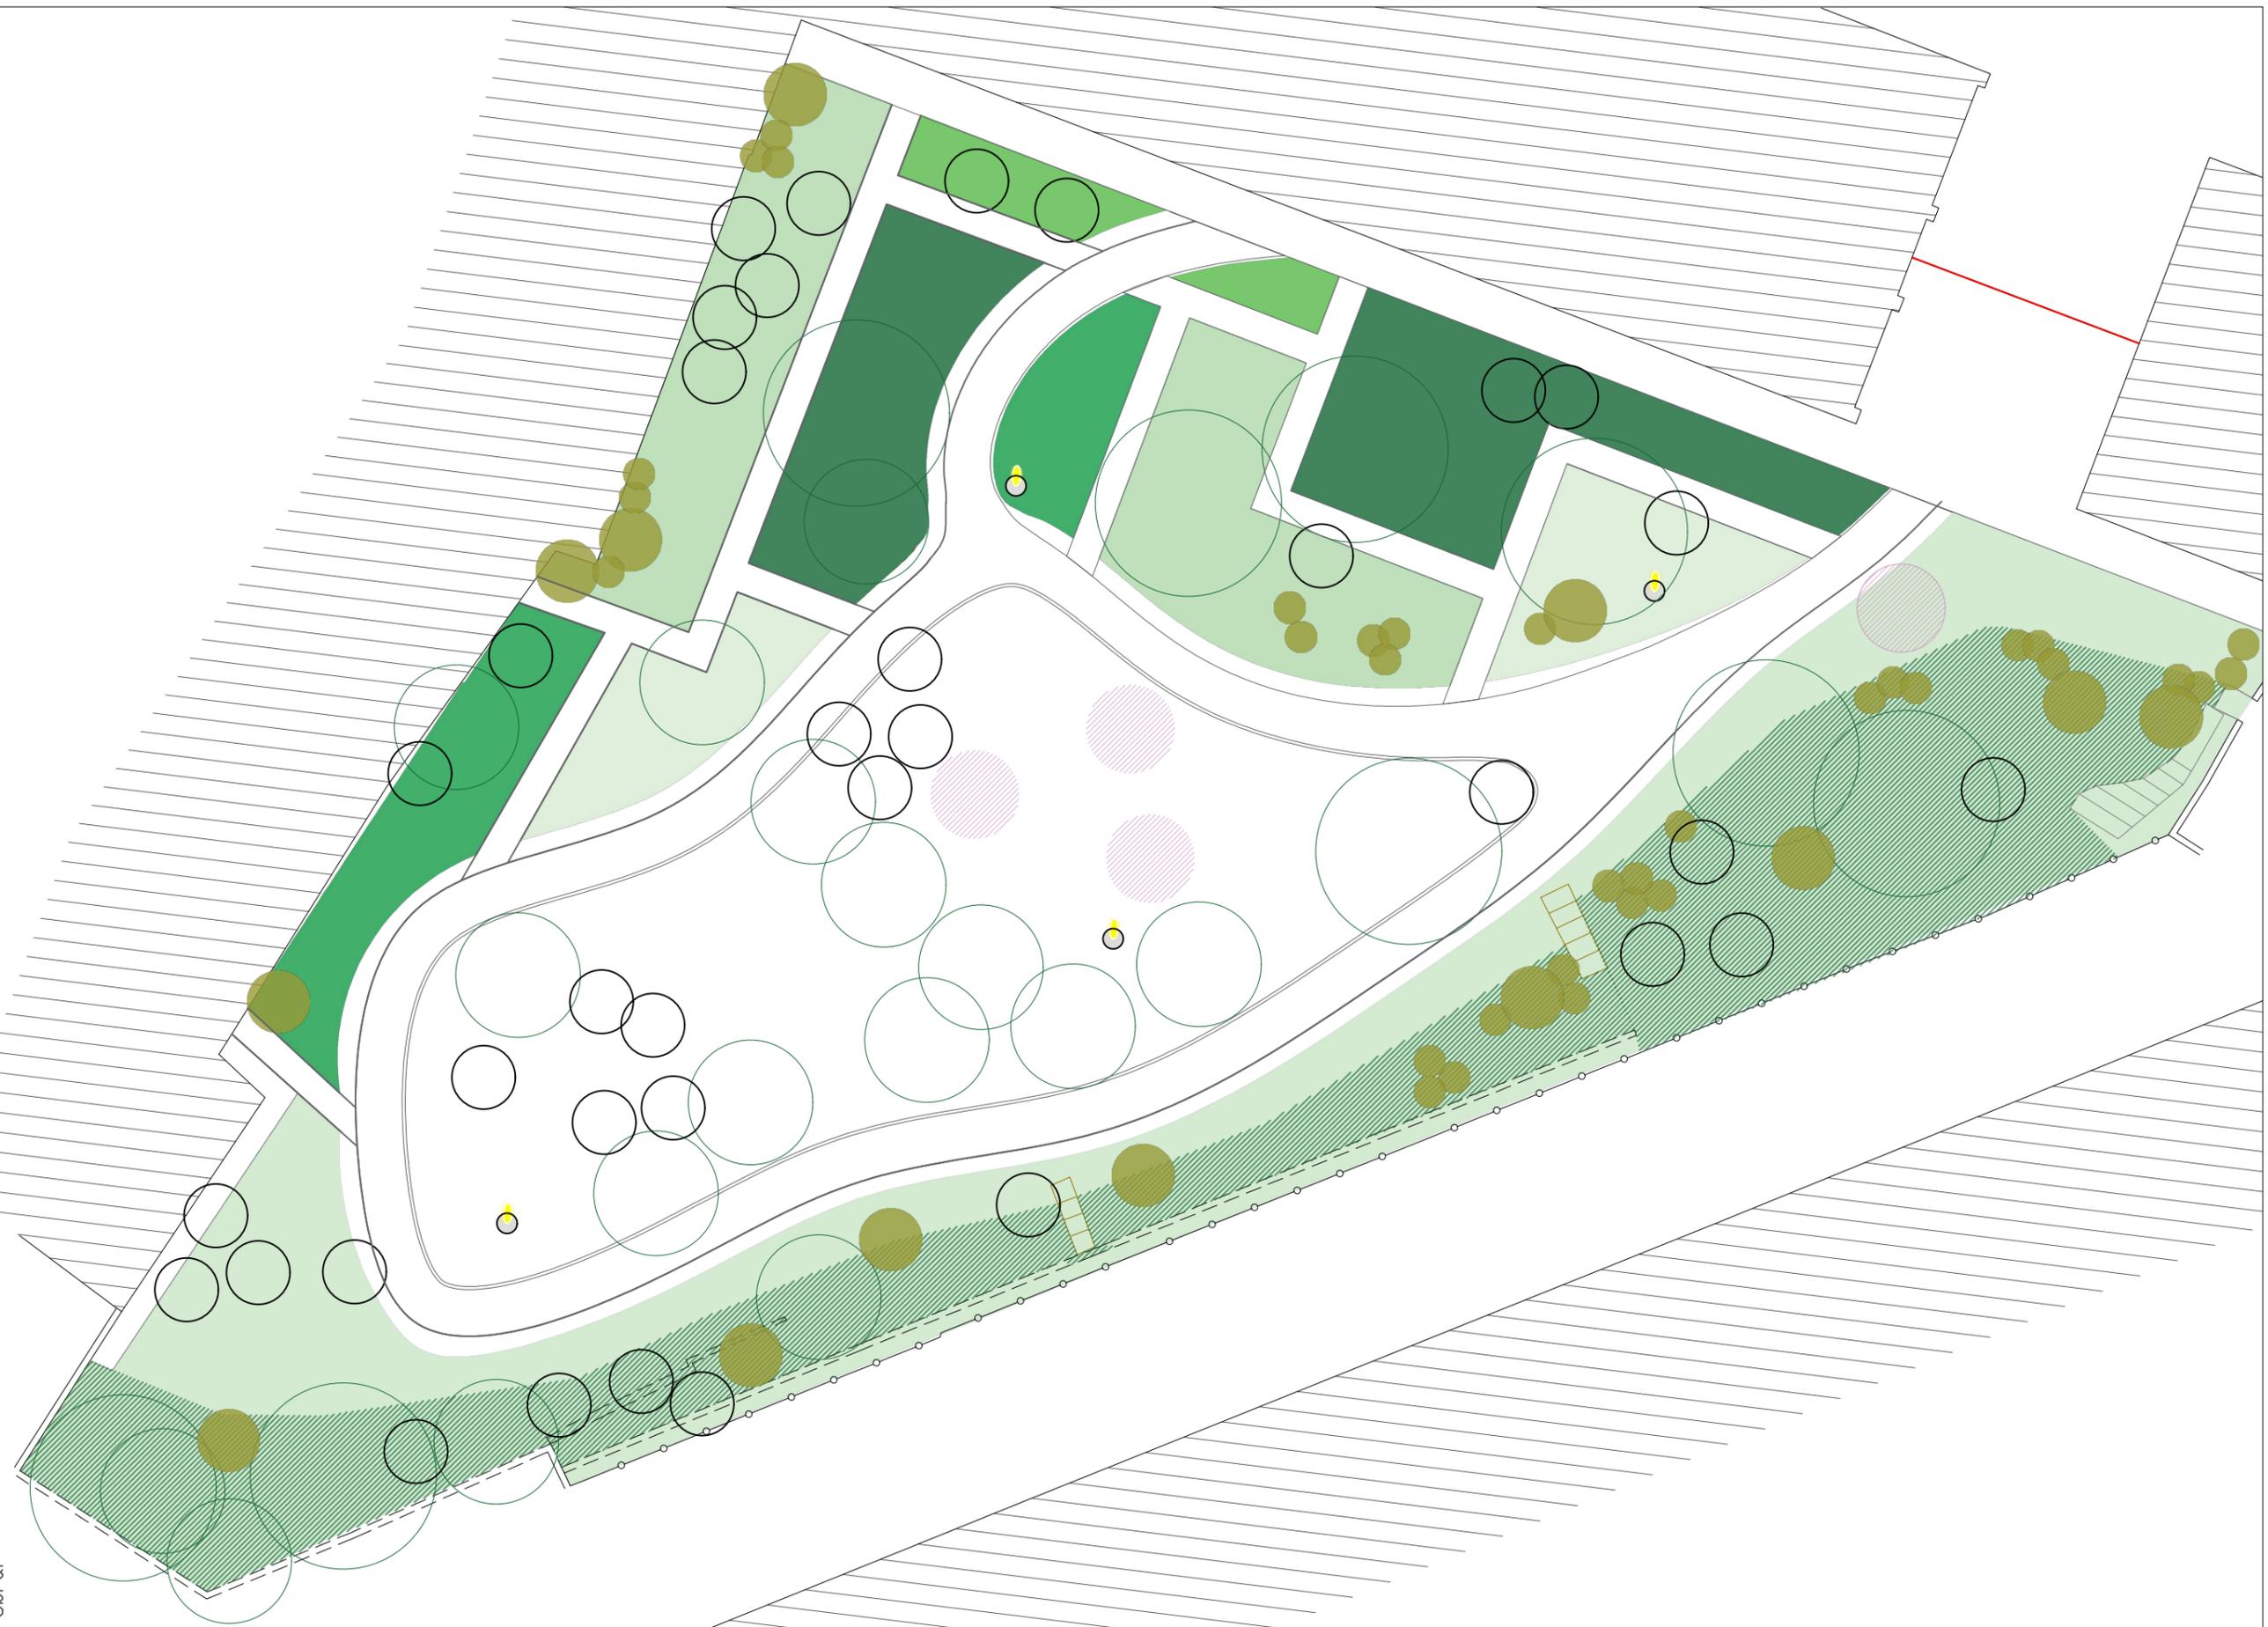

Não dispensa a verificação de todas as cotas e informações indicadas em obra.



Prado

Árvores e arbustos existentes a manter

PA - Prunus Avium

RO - Rosmarinus officinalis

Hp - HORTELÃ-PIMENTA

SS - Salvia splendens

LS - Lavandula stoechas

Tv - Thymus vulgaris

JO - Juniperus oxicedrus

LM - Lantana montevidensis

SCh - Santolina chamaecyparissus

Limite intervenção

ALVALADE
Junta de Freguesia

Técnico
Arq. Paisagista
Francisco Maia nº1362

Des. nº
06

Designação
Plano Vegetação

Obra e Local
Jardim dos Moradores

Projecto
Projeto Execução

Escala
1:200

Data
março. 2021