


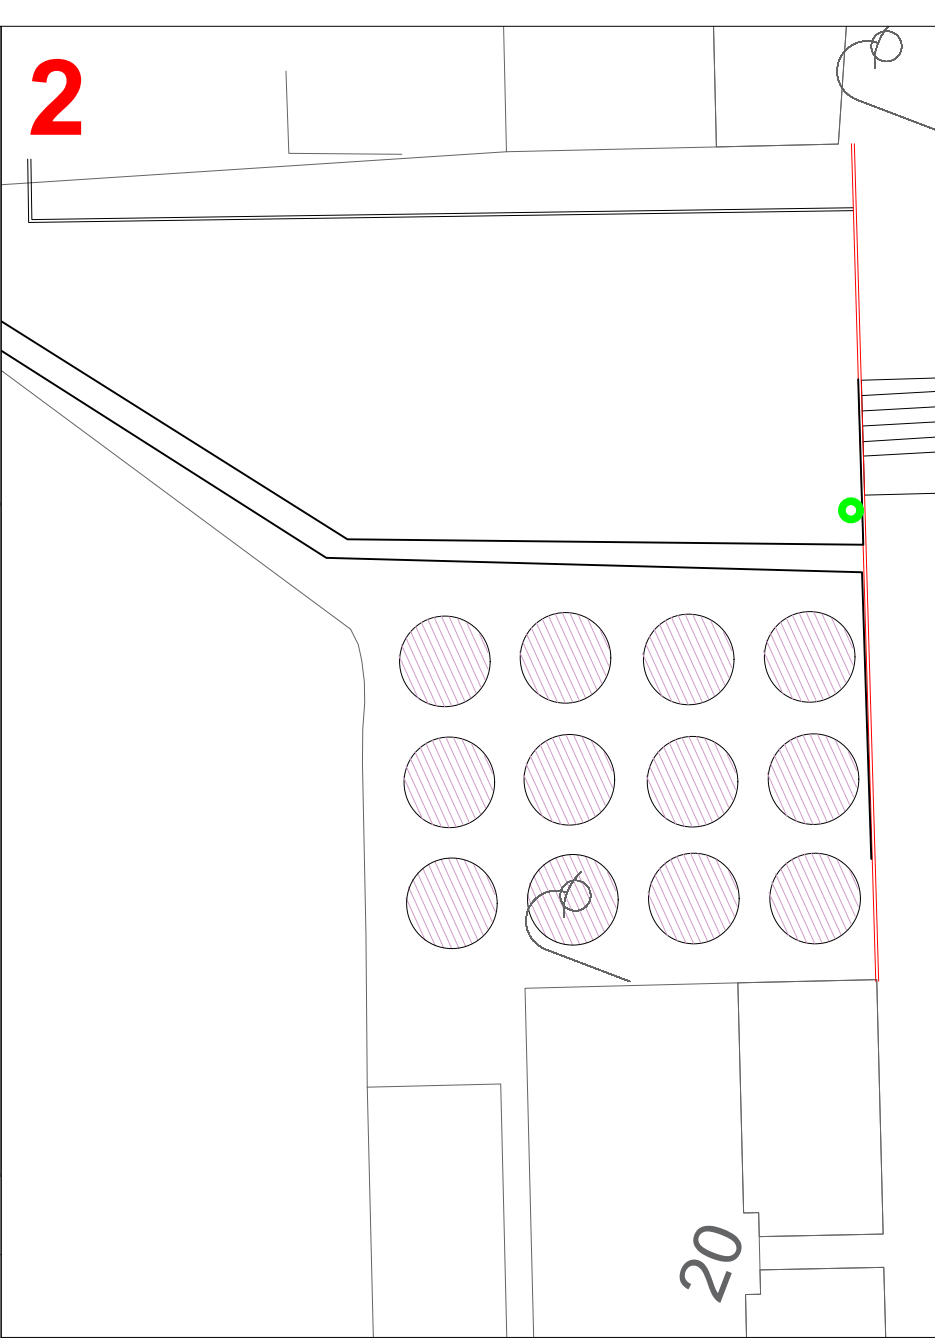

1

Parque Infantil

2

Zona de Pomar

3

Hortas urbanas

4

Espaço Verdes Naturalizado

Pavimento calçada de calcário

Pavimento em Sulipas de Madeira

Pavimento Bago de arroz

Pavimento Betão poroso

Relva

Arbustiva e Herbácea

Árvores -a manter

Árvores -propostas

Mob. urbano - bancos / papelarias

Equipamentos infantis

Hortas Urbanas Logradouro João Lúcio

H1 - 20 m2

H2 - 20 m2

H3 - 20 m2

REQUERENTE

JUNTA DE FREGUESIA DE ALVALADE



TECNICO RESPONSÁVEL

Arq. Paisagista Francisco Maia | nº sócio APAP: 1362

PROJETO

REQUALIFICAÇÃO DO ESPAÇO EXTERIOR  
Logradouro Bairro das Caixas - Rua João Lúcio

LOCAL

ALVALADE

DESIGNAÇÃO

Plano Geral - Telas Finais  
Hortas Urbanas a concurso

ESPECIALIDADE

Arquitetura Paisagista

Nº PROJETO

FASE

PROJETO EXECUÇÃO

ANEXO

2

OBS.

DATA

08.2021

ESCALA

1:200