
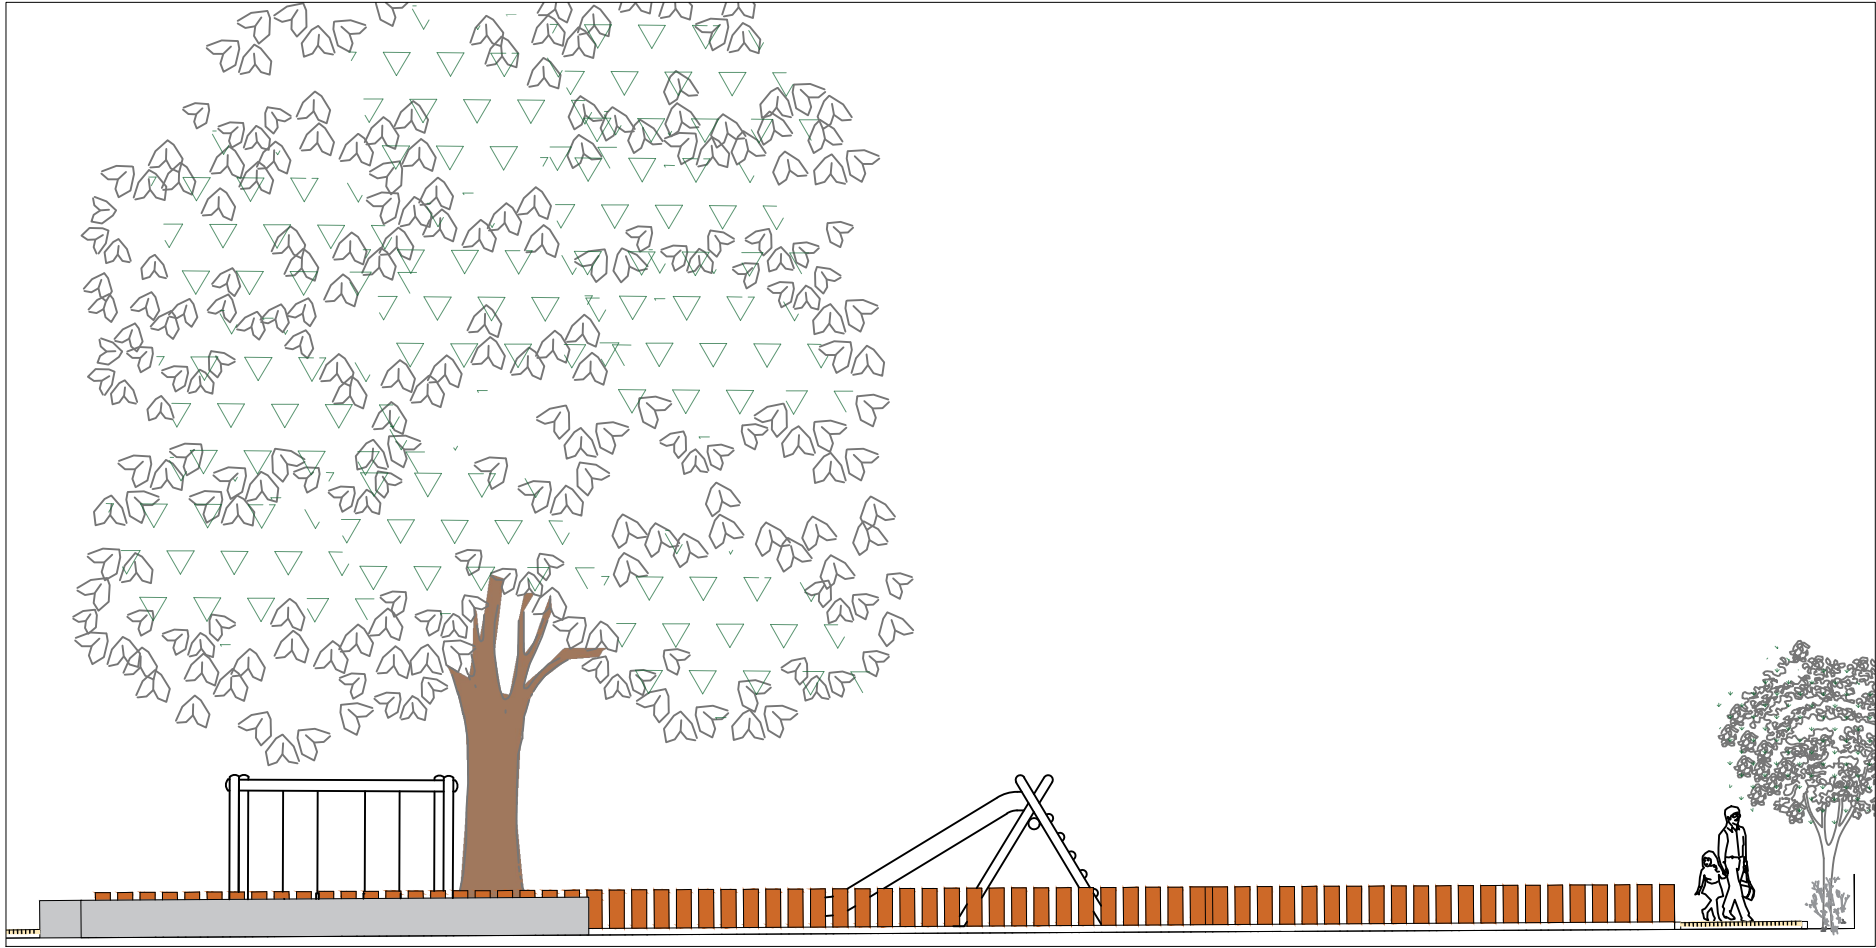


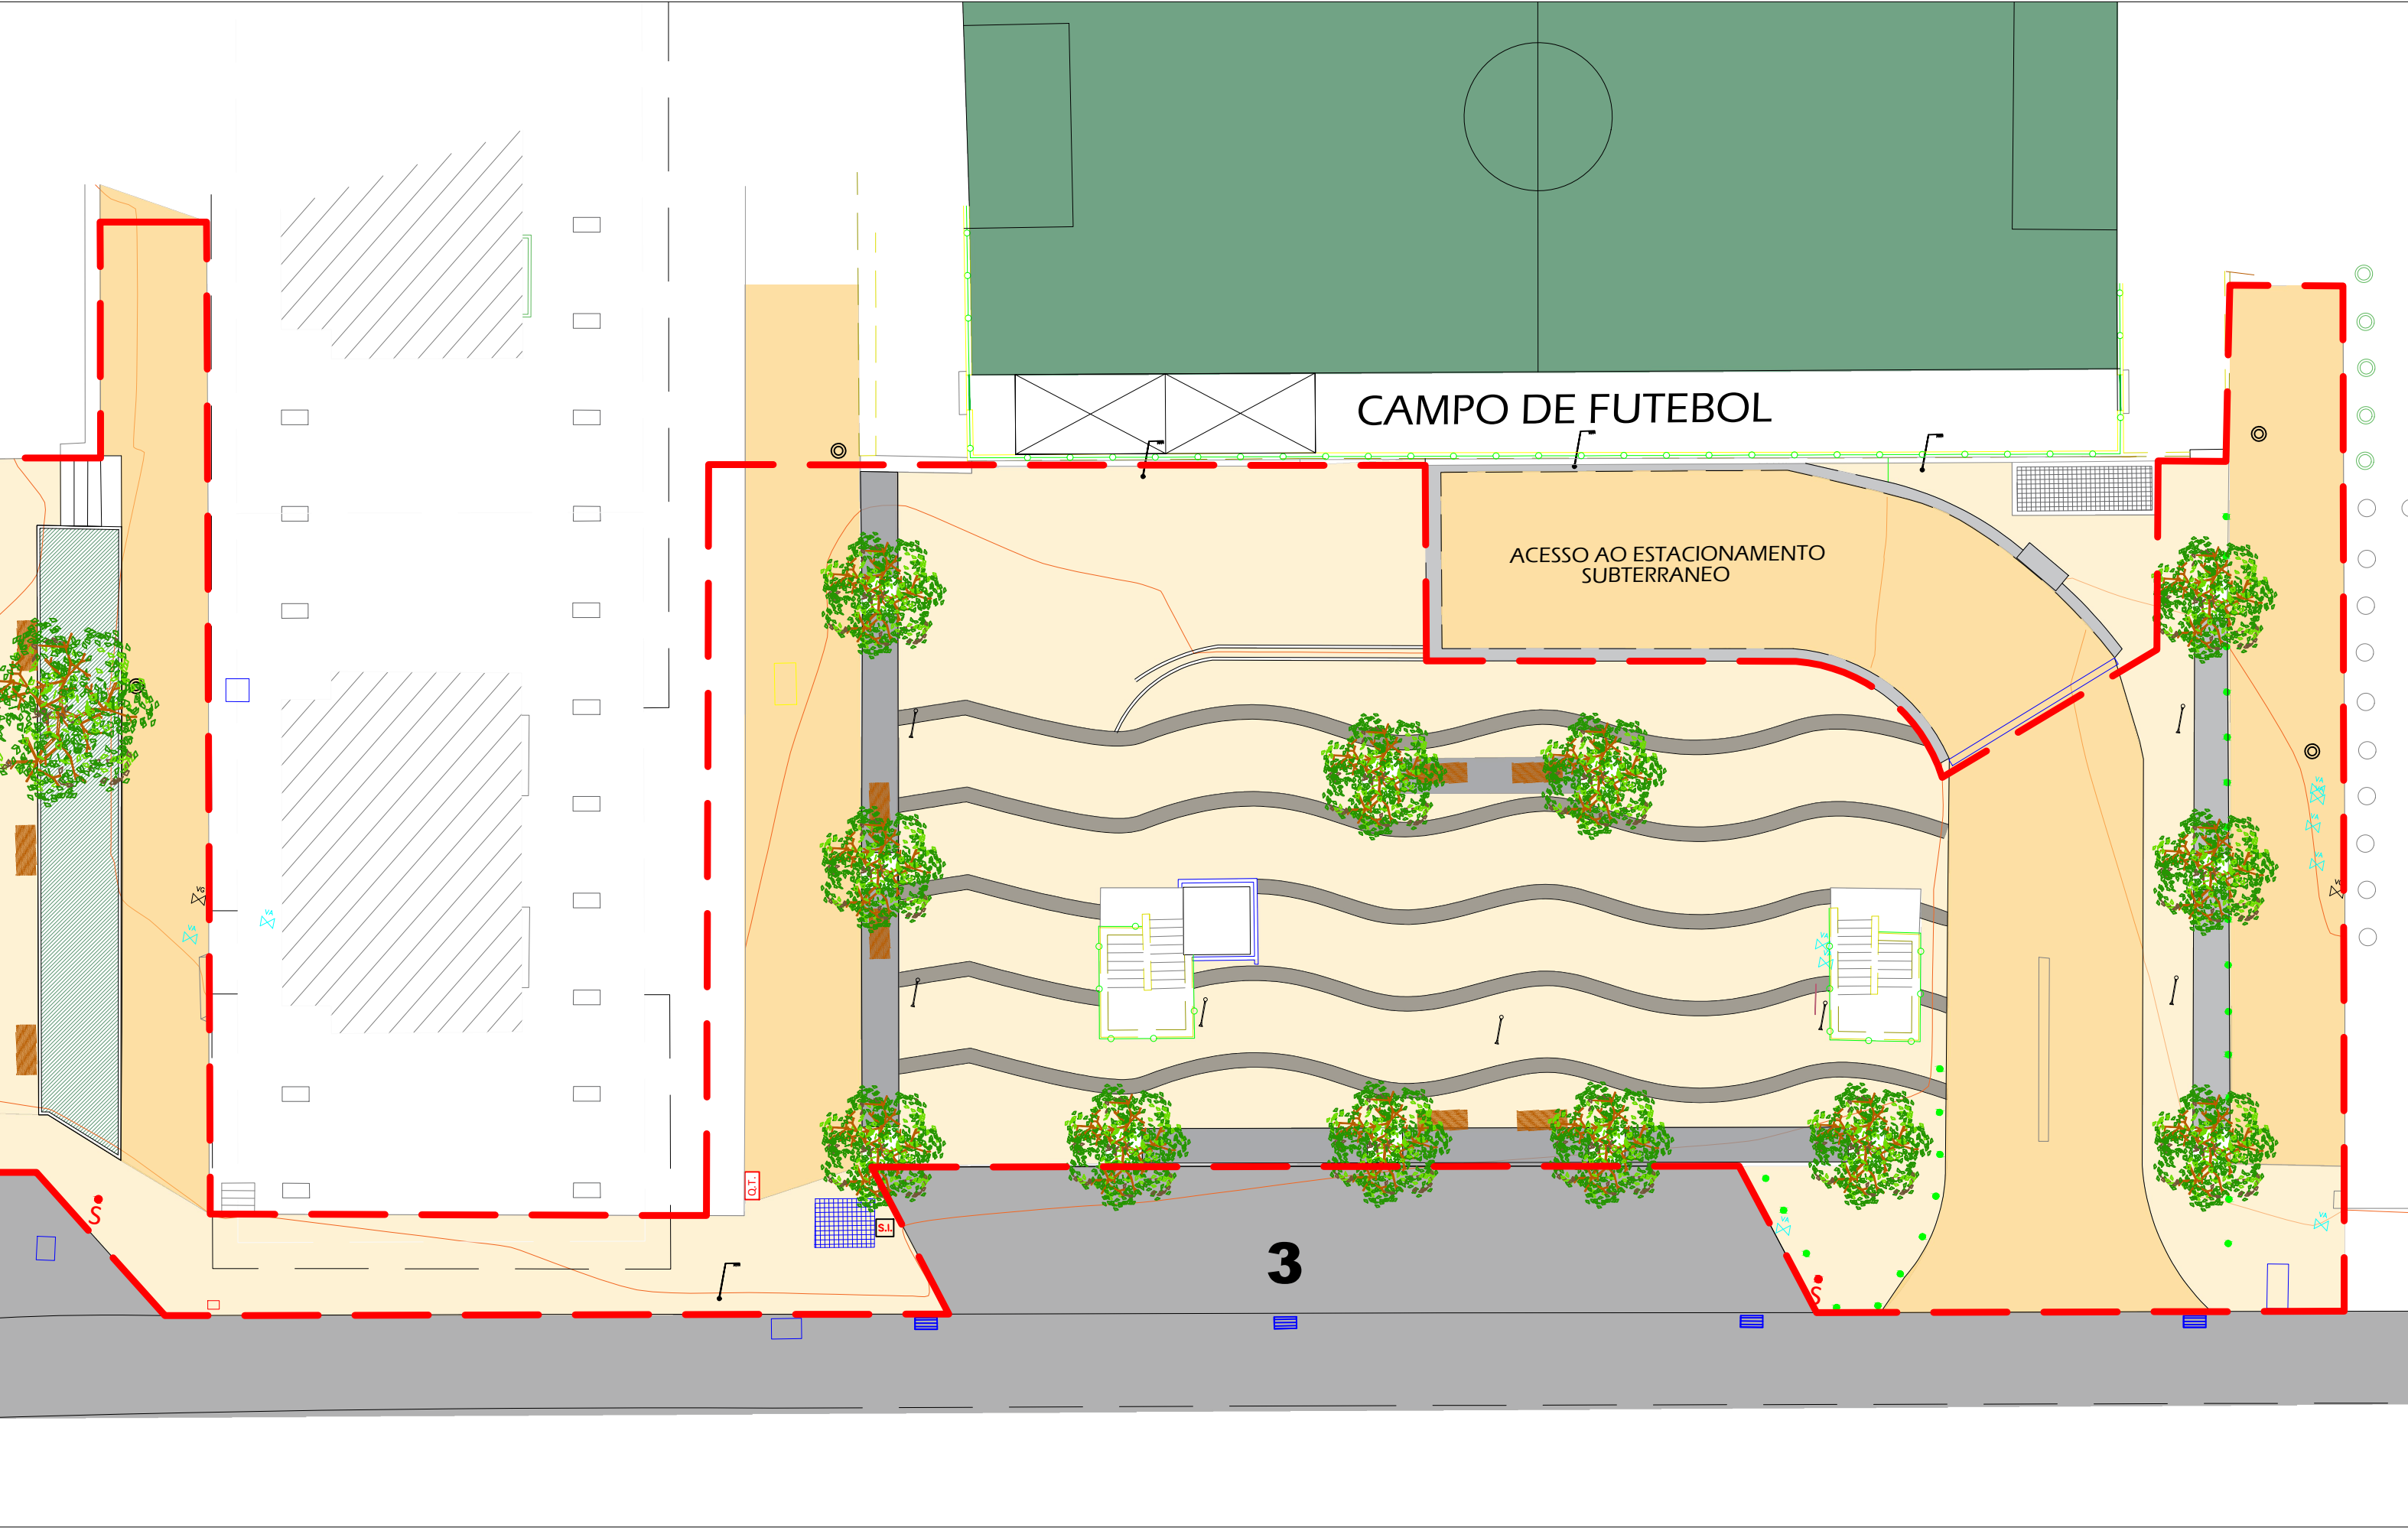

- 1 Parque Infantil
2 Zona de Estadia
3 Bolsas Estacionamento
- Pavimento calçada de calcário
Pavimento calçada artística - executada pela CML
Pavimento betão contínuo poroso - insitu
Pavimento Bago de arroz
Pavimento calçada cubo 11cm
- Relva
Arbustiva e Herbácea
Árvores - a manter
Árvores - propostas
Equipamentos infantis
Mob. urbano - bancos

REQUERENTE
JUNTA DE FREGUESIA DE ALVALADE

ALVALADE
Junta de Freguesia

TECNICO RESPONSÁVEL
Arq. Paisagista Francisco Maia | nº sócio APAP: 1362

PROJETO
REQUALIFICAÇÃO DO ESPAÇO EXTERIOR
Av. Estados Unidos da América 110 a 128

LOCAL
ALVALADE

DESIGNAÇÃO
Plano Geral

ESPECIALIDADE
Arquitetura Paisagista

FASE
PROJETO EXECUÇÃO

Nº PROJETO
ANEXO

1

OBS.
DATA
04.2019

ESCALA
1.200

