


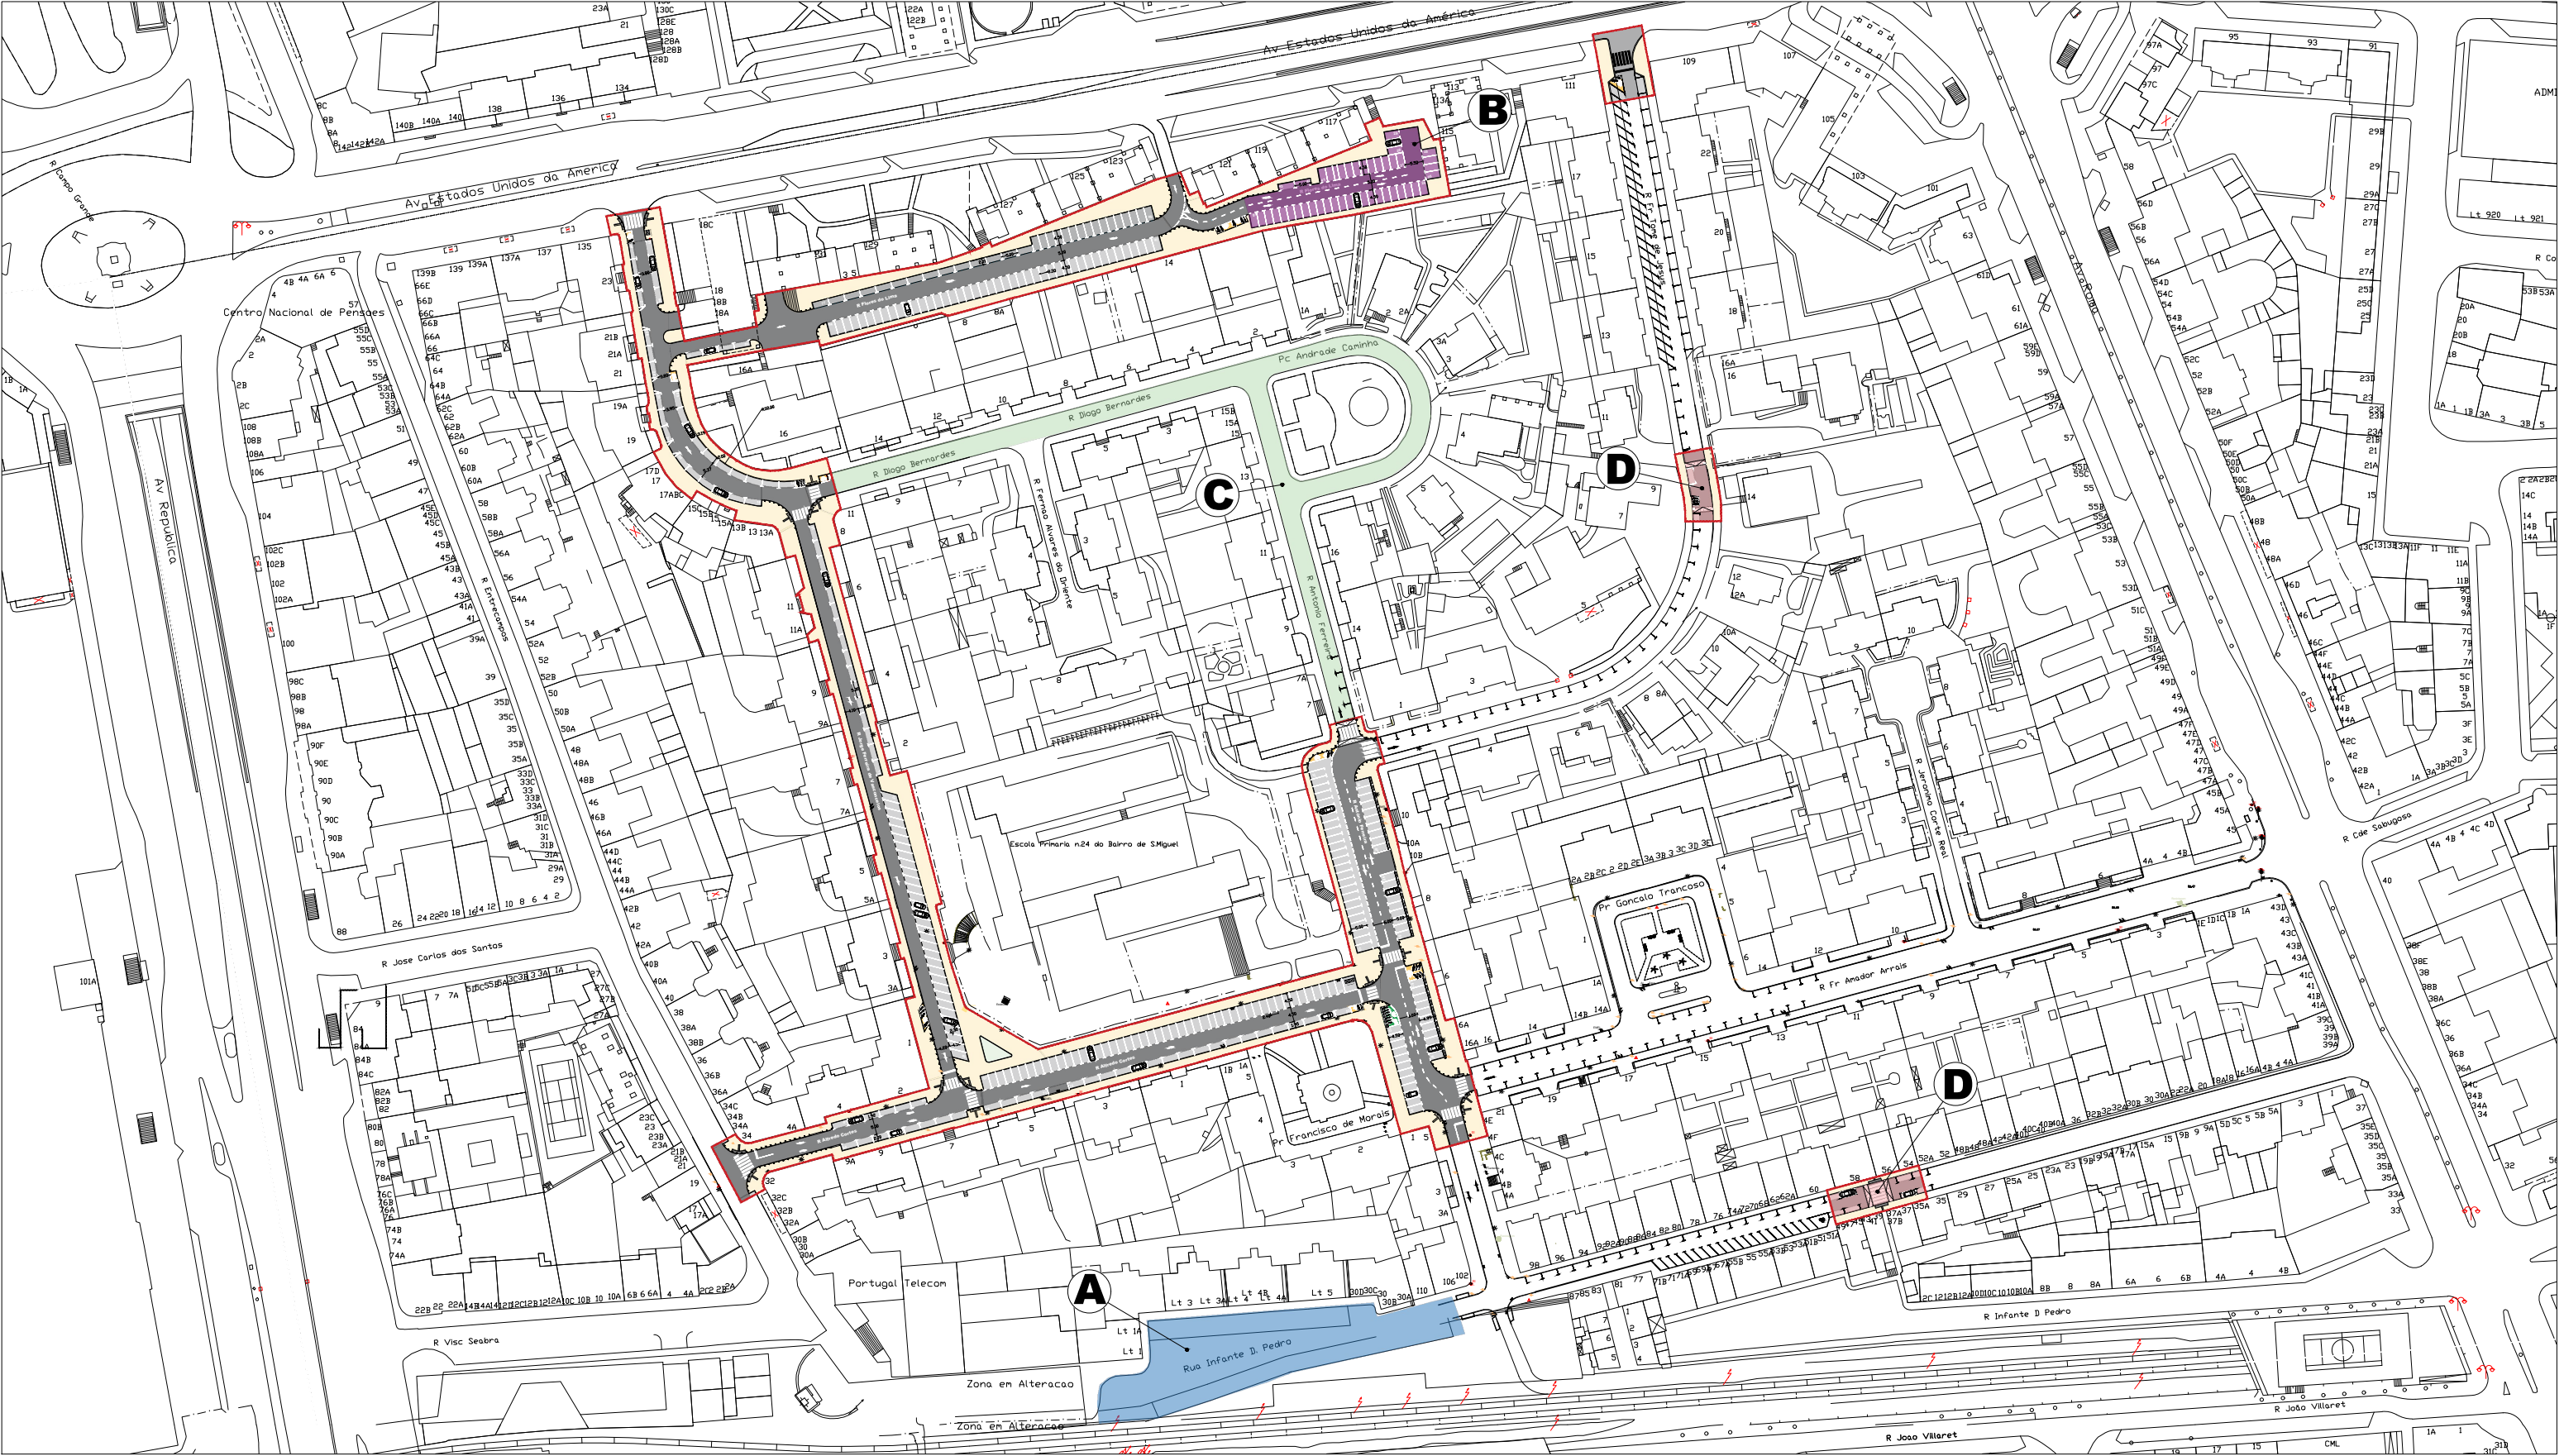

PARAMETROS

	existente	alteração	diferença
Rua Flores do Lima	96	120	+ 24
Rua Jorge F. de Vasconcelos	47	47	0
Rua Alfredo Cortes	64	84	+20
Rua António Ferreira (troço)	62	70	+8
Rua Diogo Bernardes	30	30	0
Total			+52

LEGENDA

- a alterar

a construir

estacionamento residentes 19h às 9h

estacionamento residentes 24h

trânsito proibido (C2) + adicional "exempto trânsito local"

pavimento a sobrelevar
- A

B

C

D



PROPOSTA DE REFORMULAÇÃO VIÁRIA
BAIRRO DE SÃO MIGUEL - PLANTA GERAL