


o dispensa a verificação de todas as cotas e informações
 lidadas em obra.

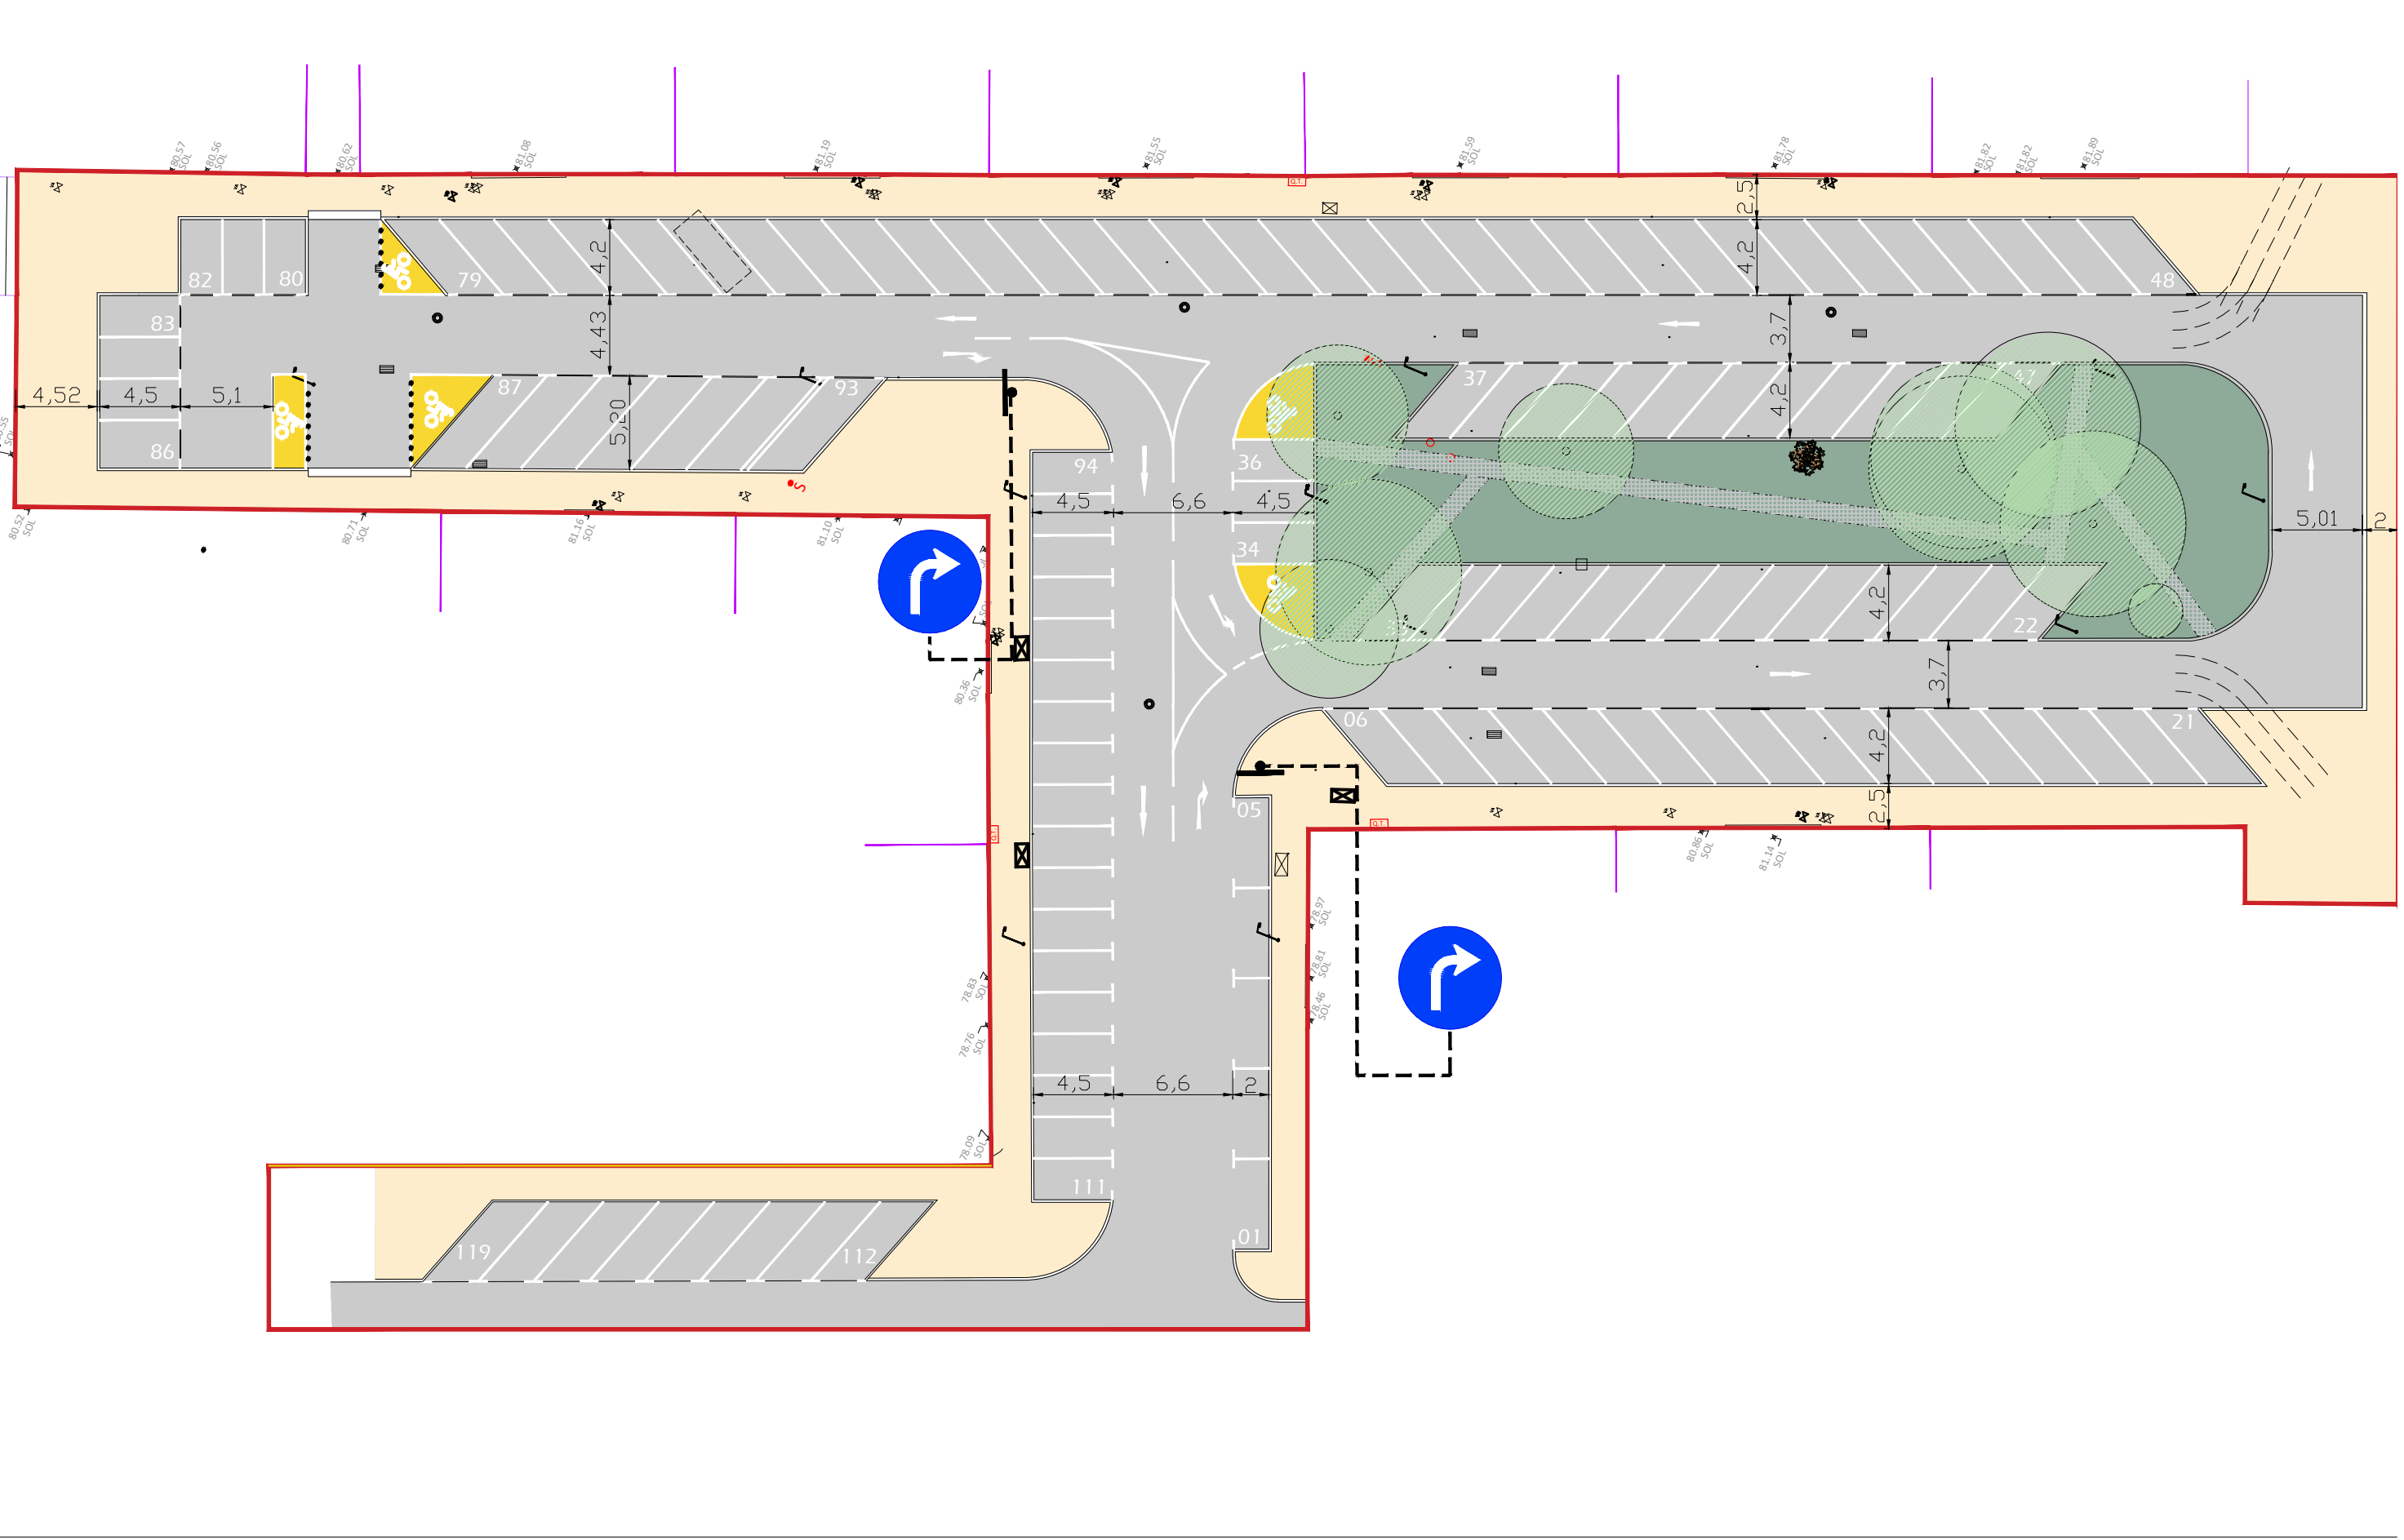

Actualmente 101 lugares de estacionamento
 Nova proposta 119 lugares de estacionamento + 5 bolsas de motociclos

Autor
**Arq. Paisagista Francisco
 Maia**
 Coordenação

Requerente
**Junta de Freguesia de
 Alvalade**
 Obra e Local
José Lins do Rego



Designação
Plano Geral
 Especialidade

 Projecto

Obs.
 -
 Escala
 Des.
0'
 No-