


Não dispensa a verificação de todas as cotas e informações indicadas em obra.

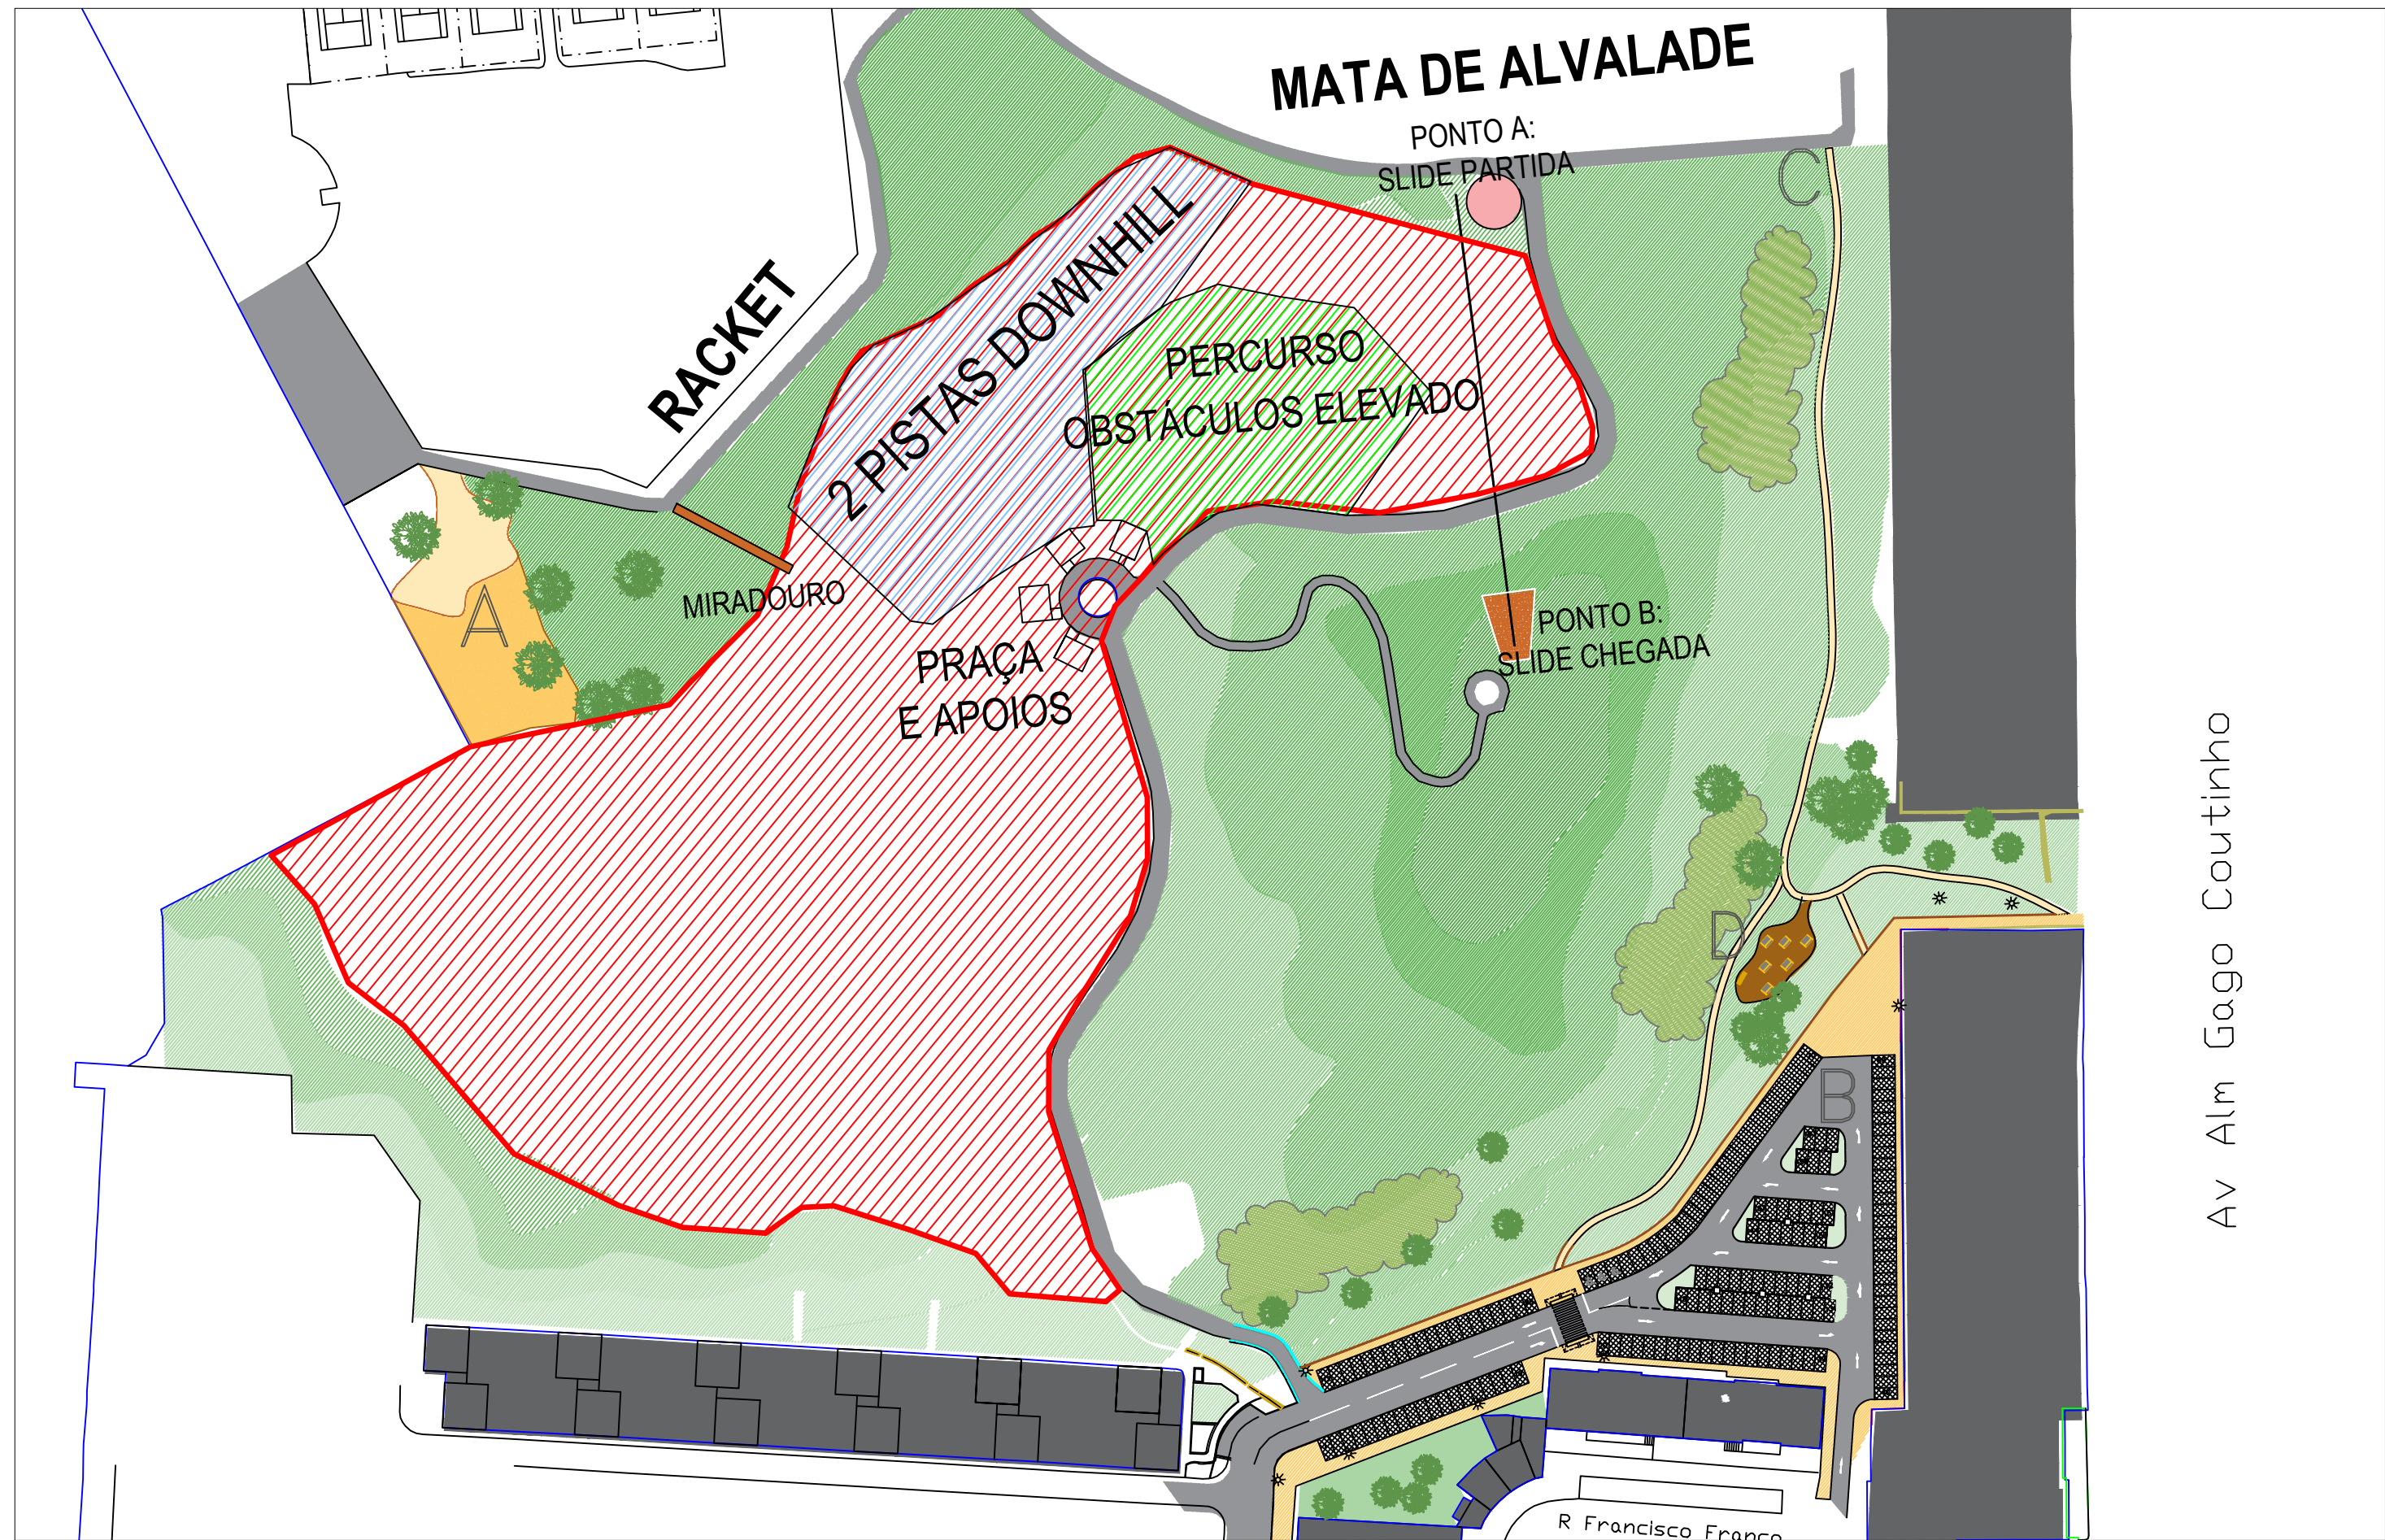

- A Dogpark
B Zona de Estacionamento
C Ligação Mata de Alvalade
D Zona de estadia

- Pavimento betão poroso
Pavimento betão poroso colorido
Pavimento grelhas de betão
Pavimento seixo
Pavimento calçada miúda
Paliçada de toros de madeira
Vegetação



autor
Arq. Paisagista
Francisco Maia

Coordenação

requerente
Junta de Freguesia de
Alvalade

Obra e Local
Quinta do Narigão

Designação
Plano Geral
Especialidade
Arquitetura Paisagista
Projecto
Estudo Prévio

Obs. Des. n.º
Anexo 02

Data
Abril, 2017

Av Alm Gago Coutinho