


R D Pedro de Cristo

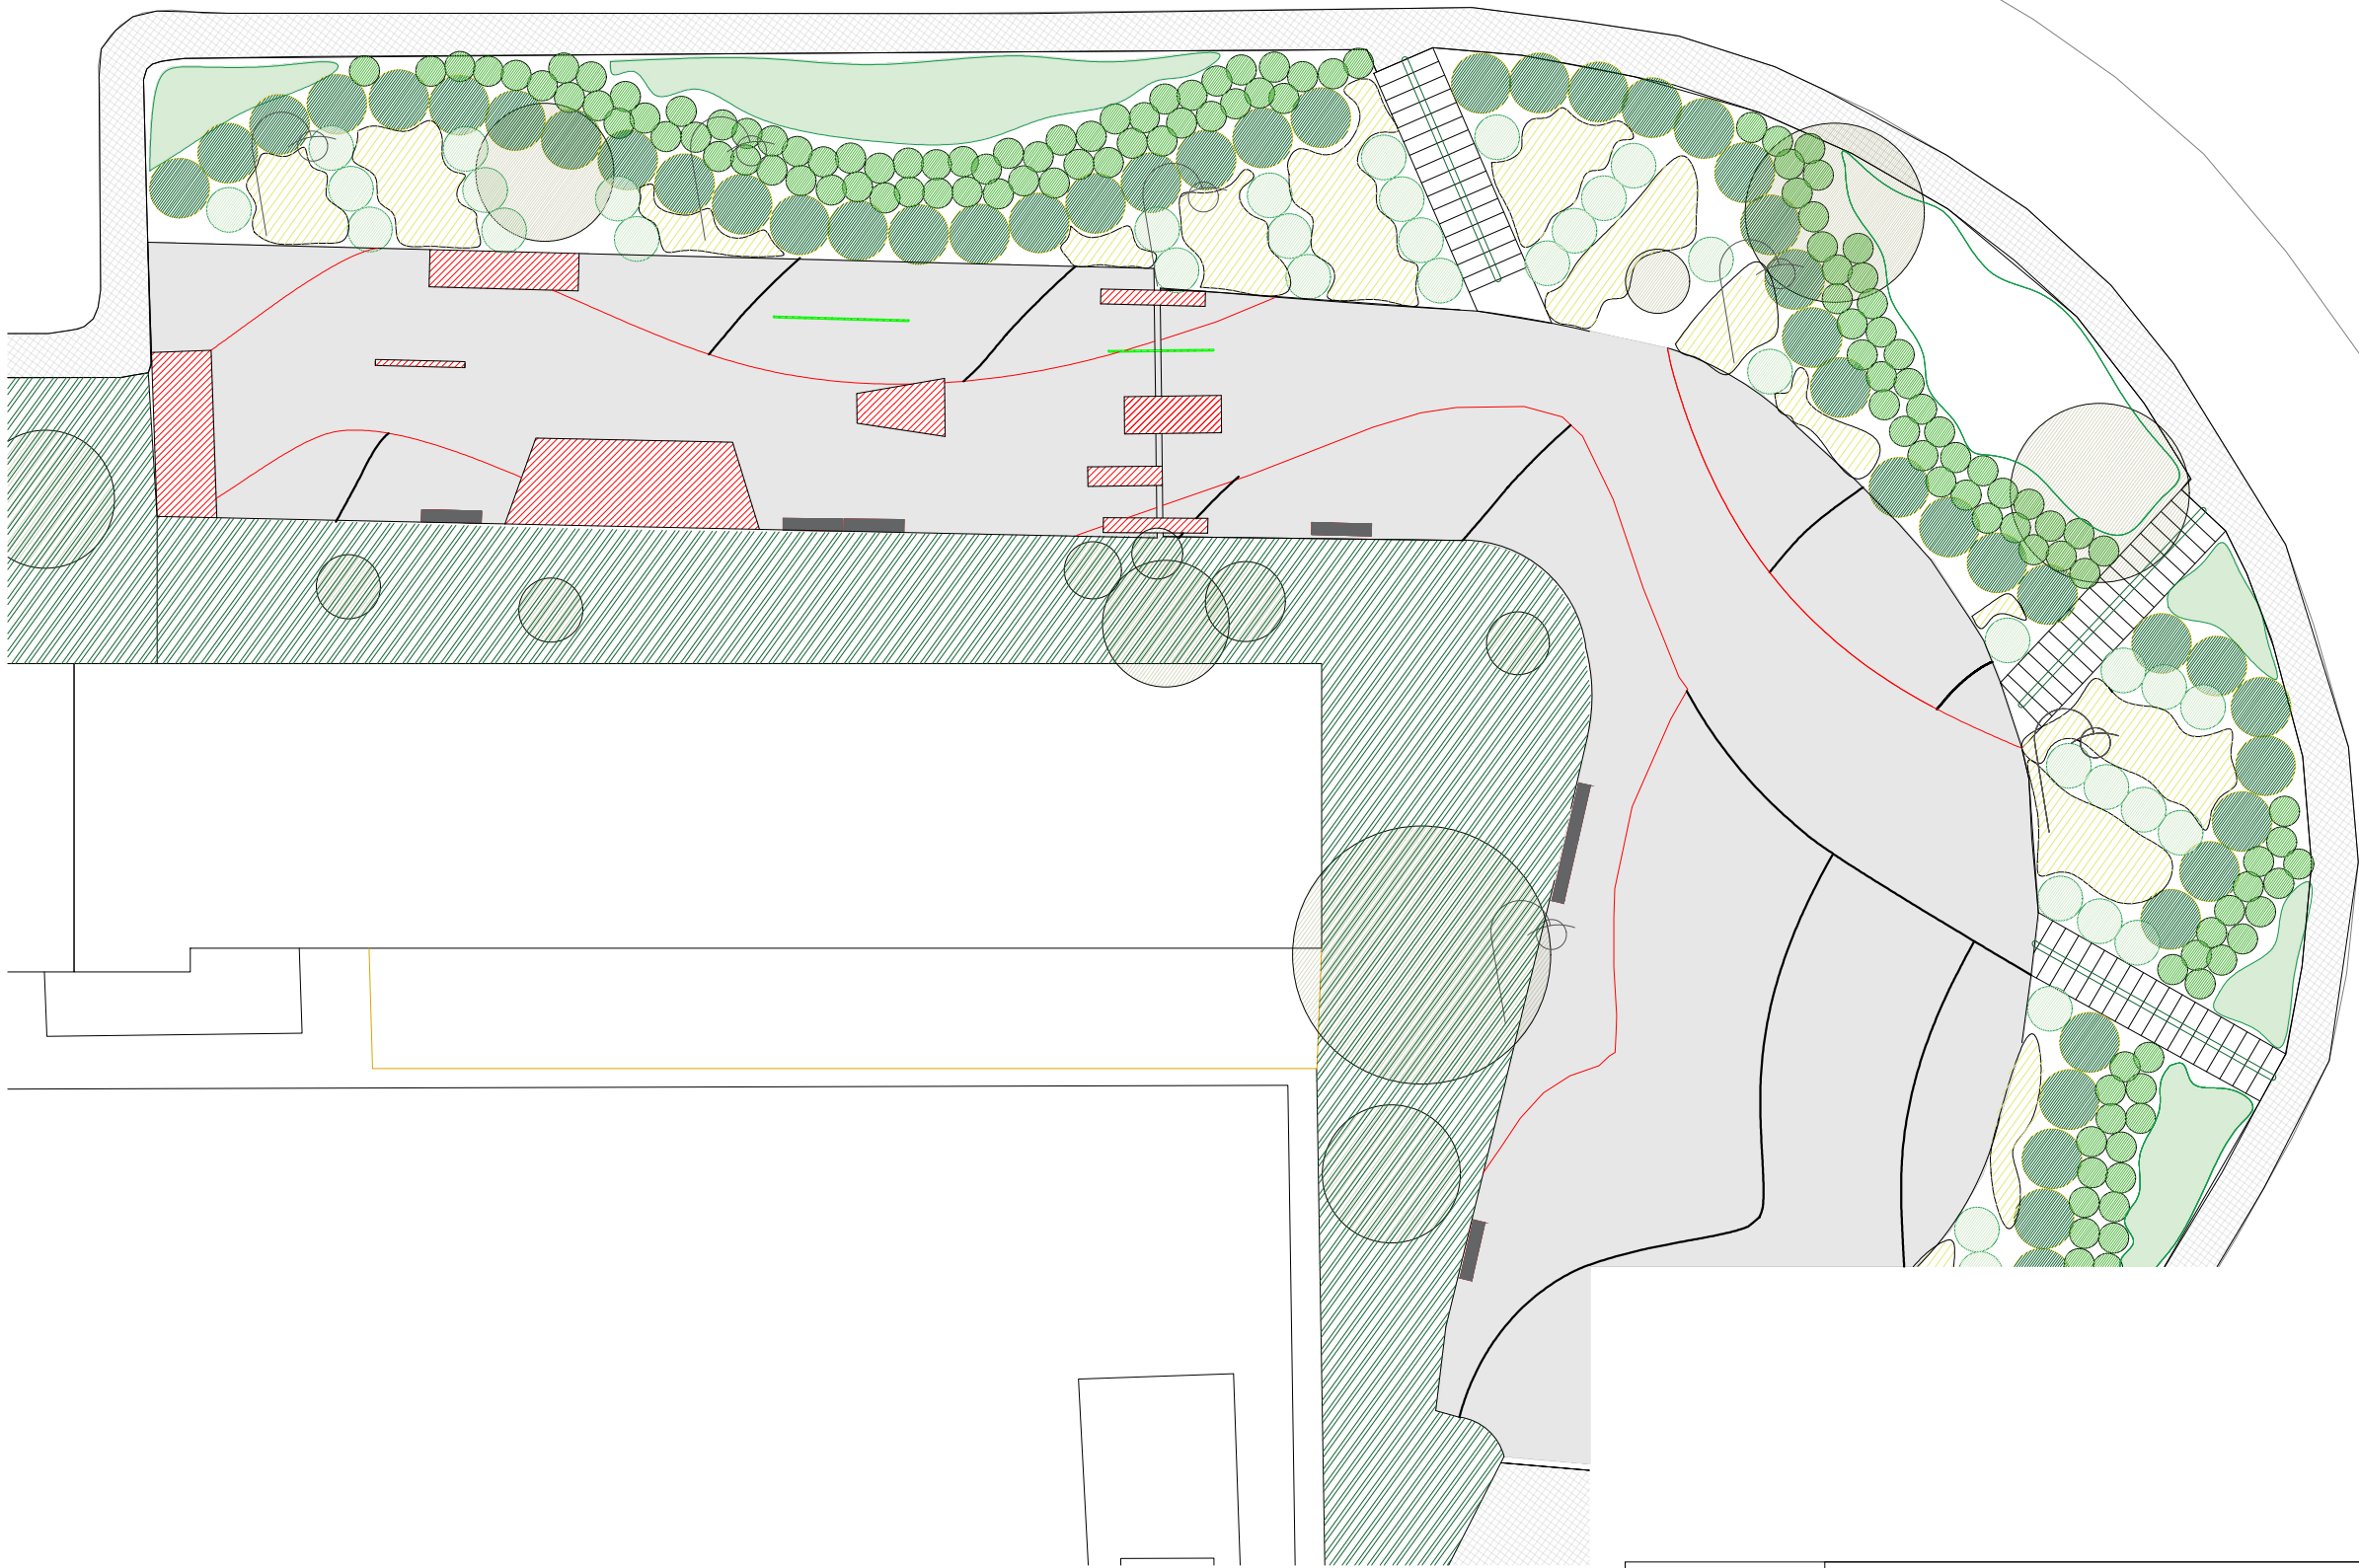



JUNTA FREGUESIA ALVALADE - LISBOA		Projeto Arq. Francisco Lopez	
Projeto execução - Projeto de Skatepark		Folha A3	Escala 1:250
Planta de Implantação		Data 10-12-2020	Desenho 2/17 Rev 00

Este desenho é propriedade desta empresa, não pode ser reproduzido, usado, divulgado ou copiado em toda ou em parte, sem autorização expressa (Dec. Lei 63/85 de 14 de Março)