



Não dispensa a verificação de todas as cotas e informações indicadas em obra.

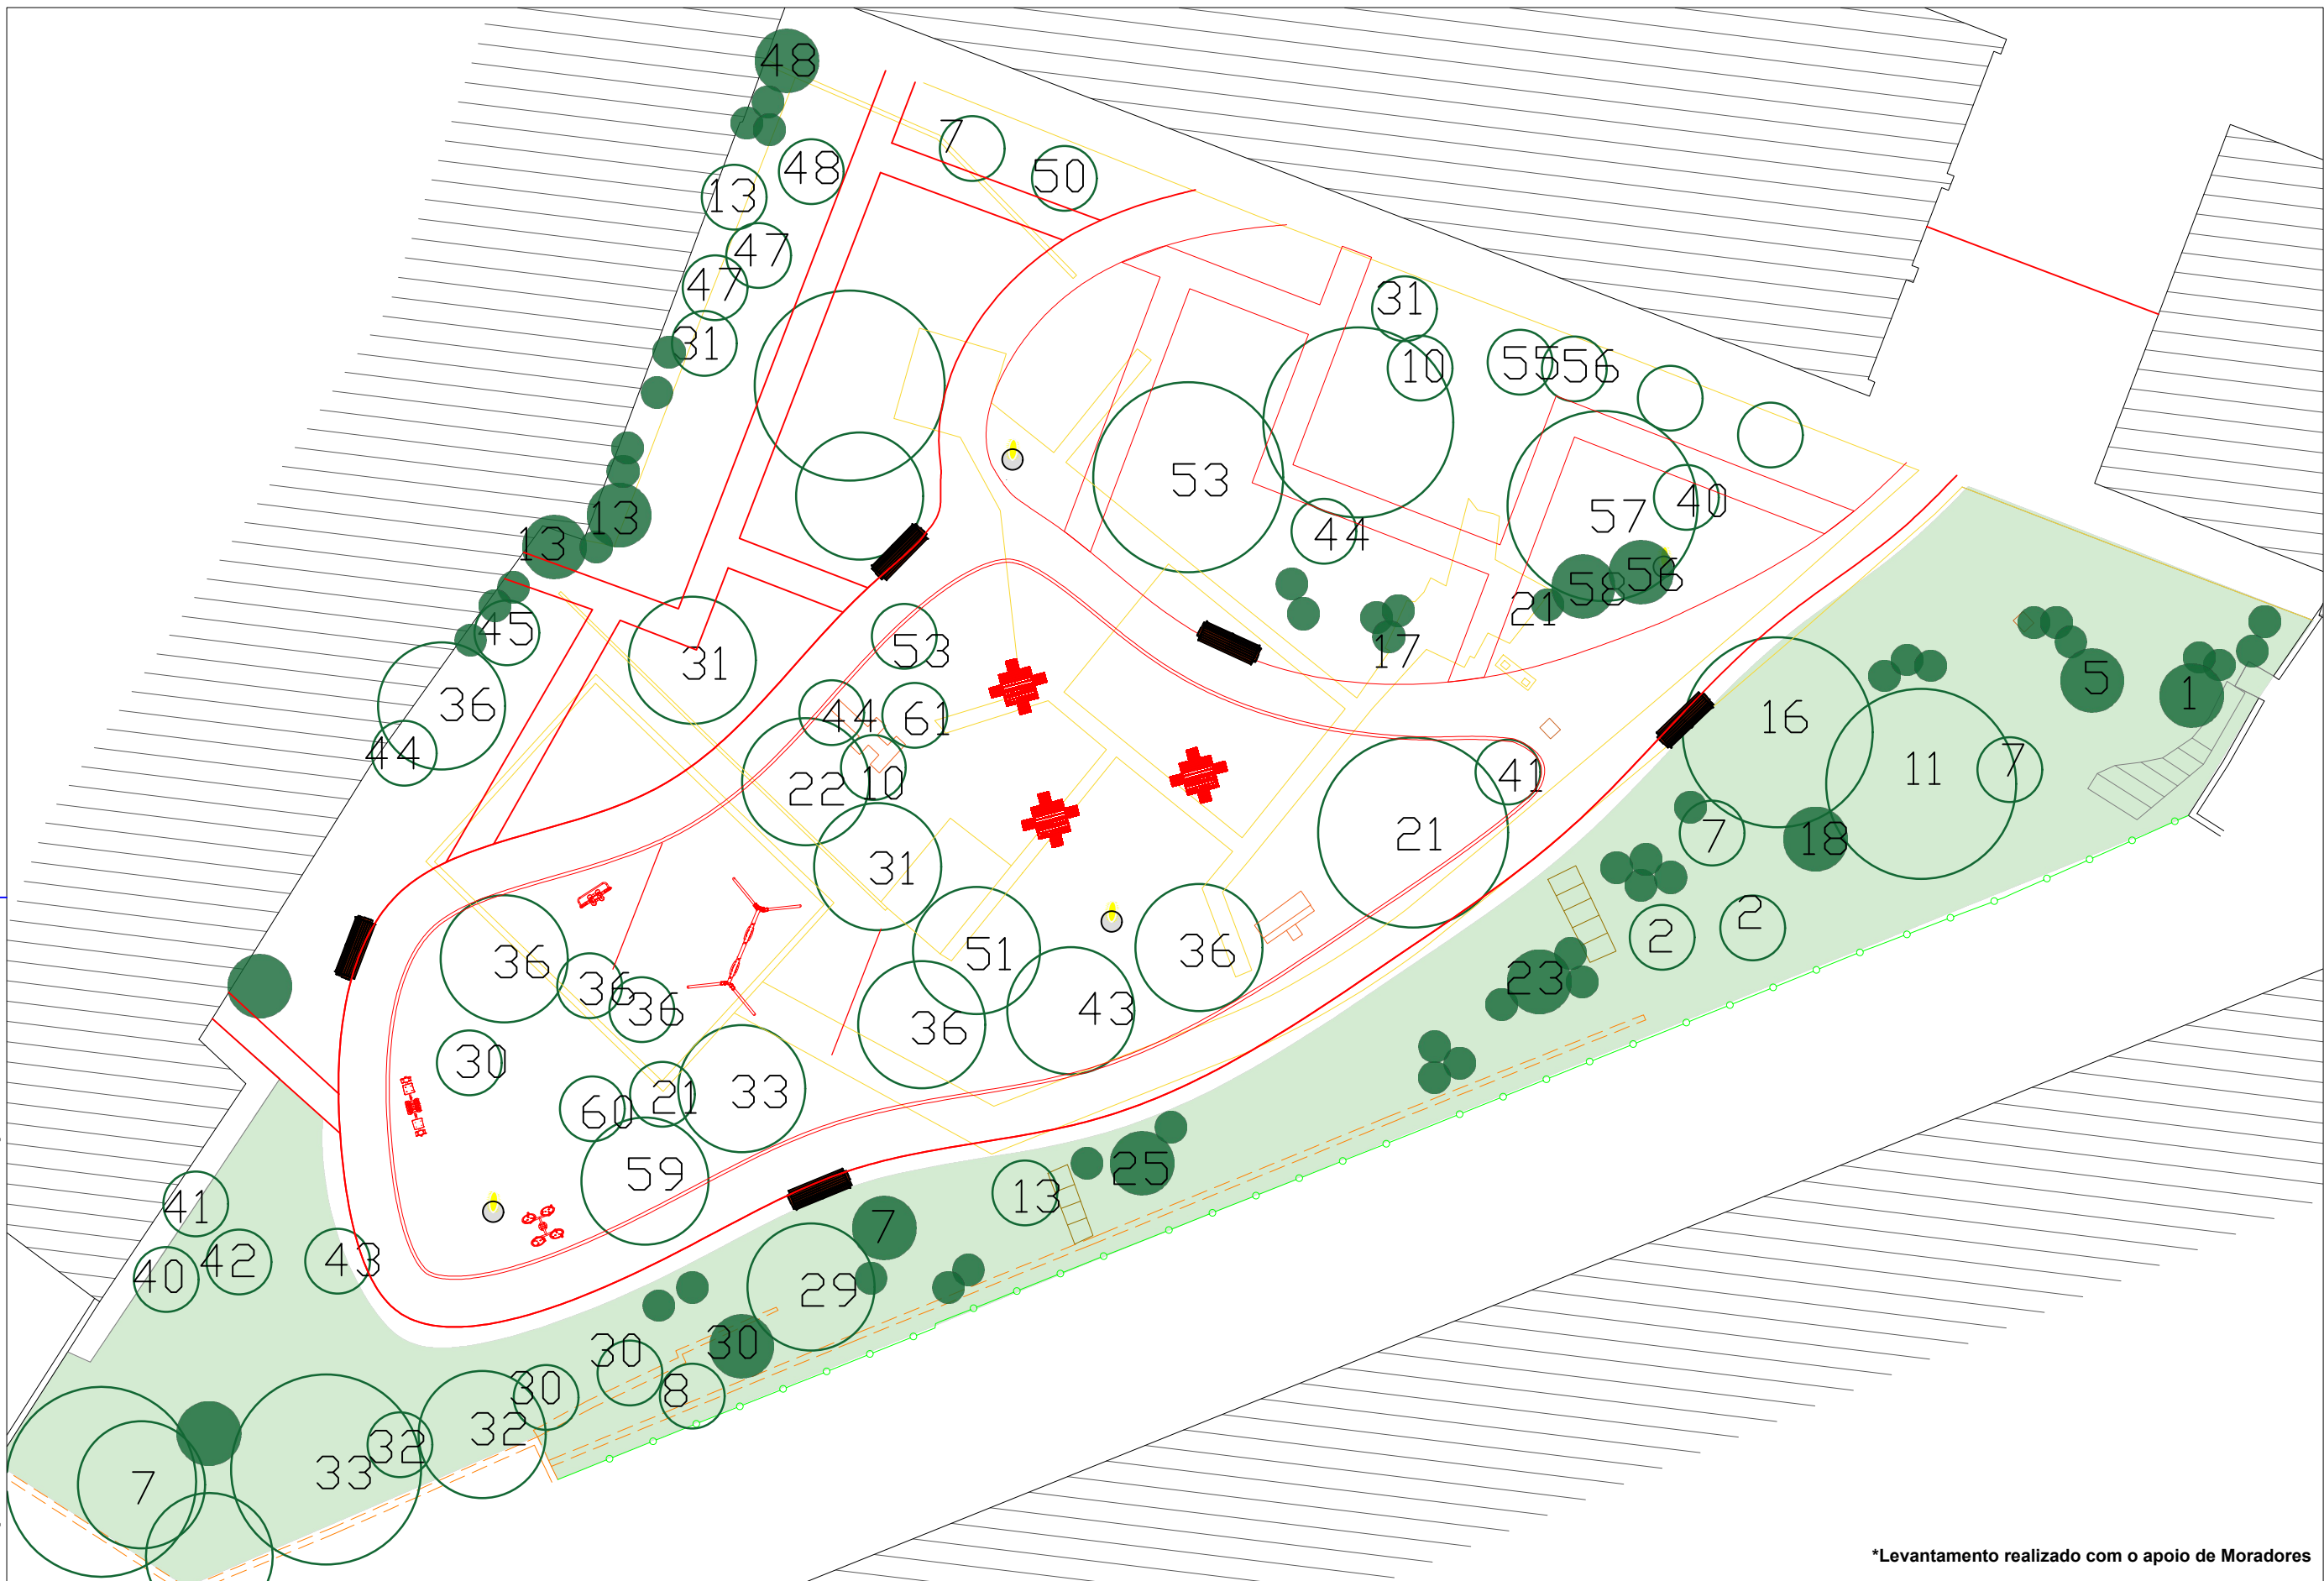

\*Levantamento realizado com o apoio de Moradores

|                       |                           |                         |                         |                        |                               |                        |                             |
|-----------------------|---------------------------|-------------------------|-------------------------|------------------------|-------------------------------|------------------------|-----------------------------|
| 1. Euonymus japonicus | 9. Agapanthus africanus   | 17. Crassula ovata      | 25. Pittosporum tobira  | 33. Salix              | 41. Brugmansia suaveolens     | 49. Aroeira            | 57. Dyospirus kaki          |
| 2. Coleus barbatus    | 10. Agave attenuata       | 18. Z aethiopica        | 26. Agave americana     | 34. Ficus benjamina v. | 42. J mimosifolia (Jacarandá) | 50. Hibiscus           | 58. Quercus rotundifolia    |
| 3. Phormium tenax     | 11. Salix                 | 19. Cercis siliquastrum | 27. Aloe arborescens    | 35. Vinca minor        | 43. Tilia                     | 51. Persea americana   | 59. Grevillea               |
| 4. Strelitzia reginae | 12. H. macrophylla        | 20. Pistacia lentiscus  | 28. Iris                | 36. Laurus nobilis     | 44. Bougainvillea             | 52. Olea europaea      | 60. Casuarina equisetifolia |
| 5. Rosa sp            | 13. Yucca Gigantea        | 21. Prunus              | 29. Ficus carica        | 37. N cordifolia       | 45. Shefflera arboricola      | 53. Euryops pectinatus | 61. Citrus                  |
| 6. Lantana camara     | 14. Asparagus aethiopicus | 22. Musa basjoo         | 30. Nerium              | 38. Tecoma capensis    | 46. Monstera deliciosa        |                        |                             |
| 7. Yucca gloriosa     | 15. Osteospermum          | 23. Bergenia            | 31. Ligustrum lucidum   | 39. Viburnum           | 47.                           |                        |                             |
| 8. Yucca gloriosa     | 16. Ficus benjamina       |                         | 32. Eriobotrya japónica | 40.                    | 48.                           |                        |                             |

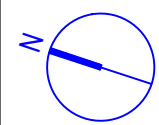

Técnico  
Arq. Paisagista  
Francisco Maia nº1362

Des. nº  
**02**

Designação  
**Plano Vegetação  
Existente a manter**

Obra e Local  
**Jardim  
dos Moradores**

Projecto  
**Projeto Execução**

Escala  
**1:200**

Data  
**março. 2021**