




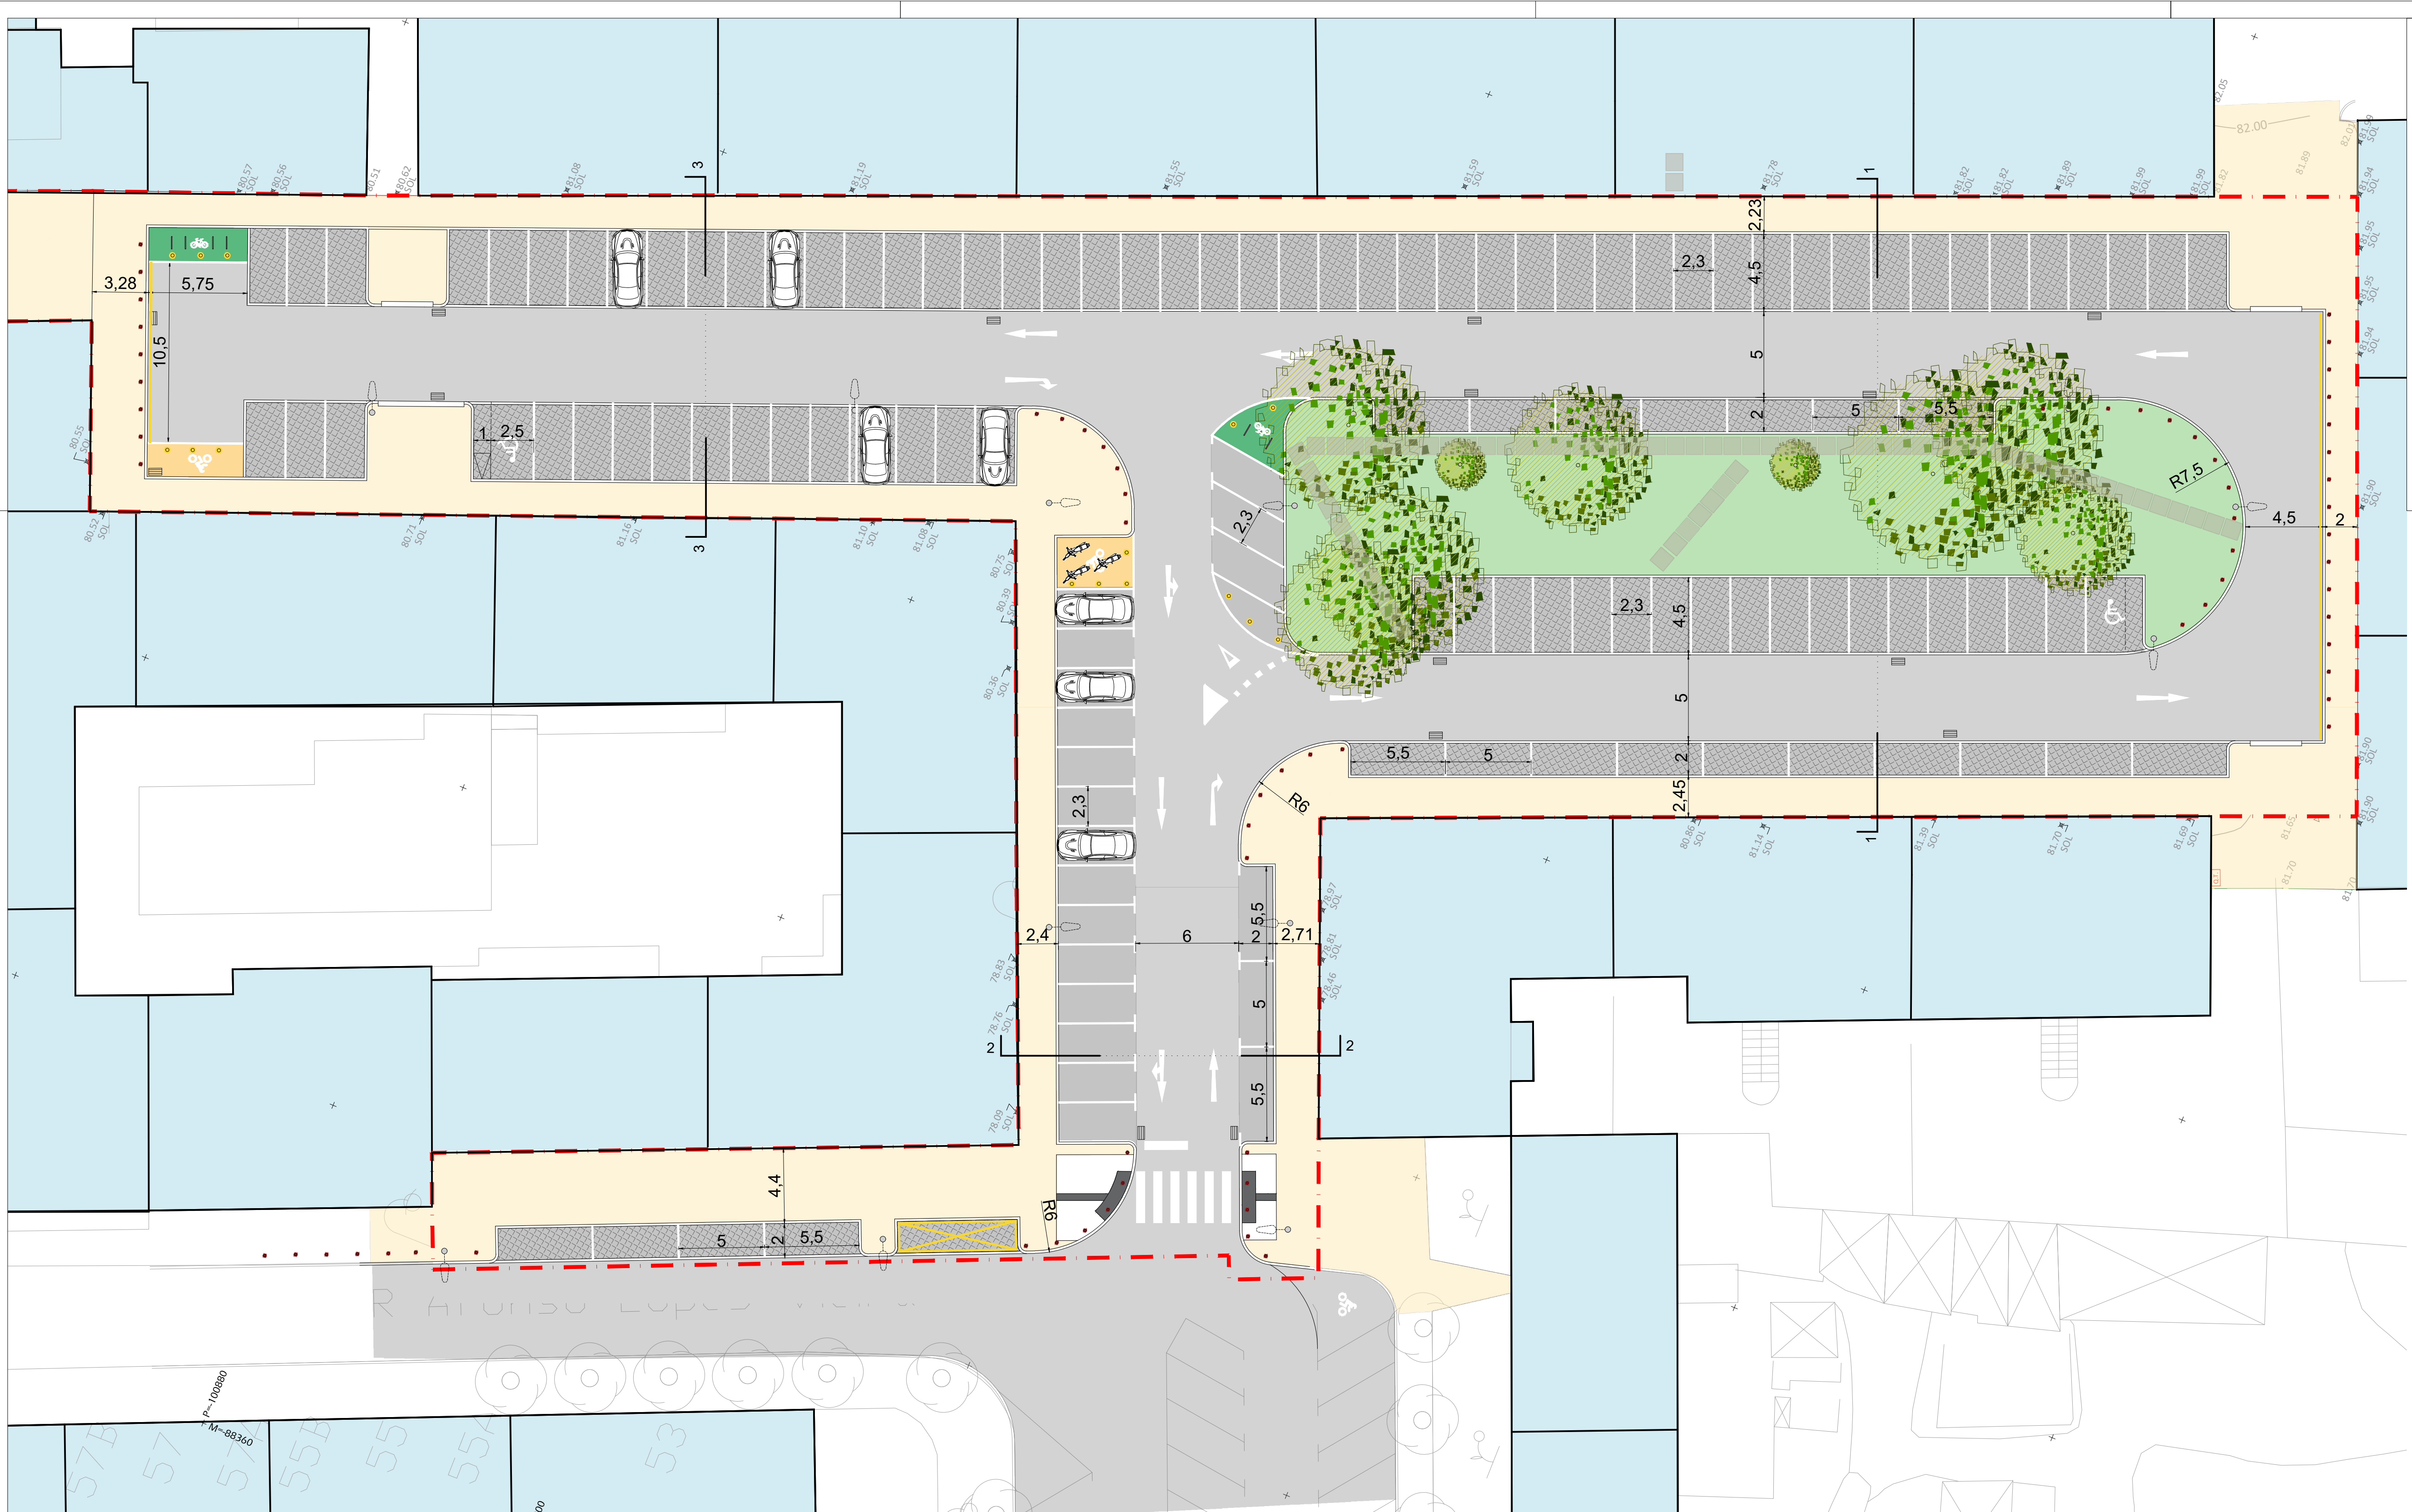

- LEGENDA
- Limite de Intervenção
 - Passeio em calçada 5/7 cm
 - Betuminoso em estacionamento
 - Betuminoso em via de circulação
 - Estacionamento em Granito 10/12 cm
 - Área Ajardinada
 - Parque Motociclos
 - Parque Bicicletas
 - Árvore Existente
 - Caminho existente a reorganizar

REQUERENTE	COORDENAÇÃO GERAL	COLABORAÇÃO
ALVALADE	Arq. Hugo Santos	
Junta de Freguesia	TÉCNICO RESPONSÁVEL	
PROJECTO		
ARQUITECTURA		
LOCAL		
FREGUESIA DE ALVALADE		
DESIGNAÇÃO		
PLANO GERAL		
REFORMULAÇÃO ESTACIONAMENTO - RUA JOSÉ LINS DO REGO		
FASE		
EXECUÇÃO		
PROSECÇÃO*	DES.	DESENHO Nº
---	REV 01	03.0
VISTO	DATA	
	out.2020	
FICHEIRO	ESCALA	1:200

