
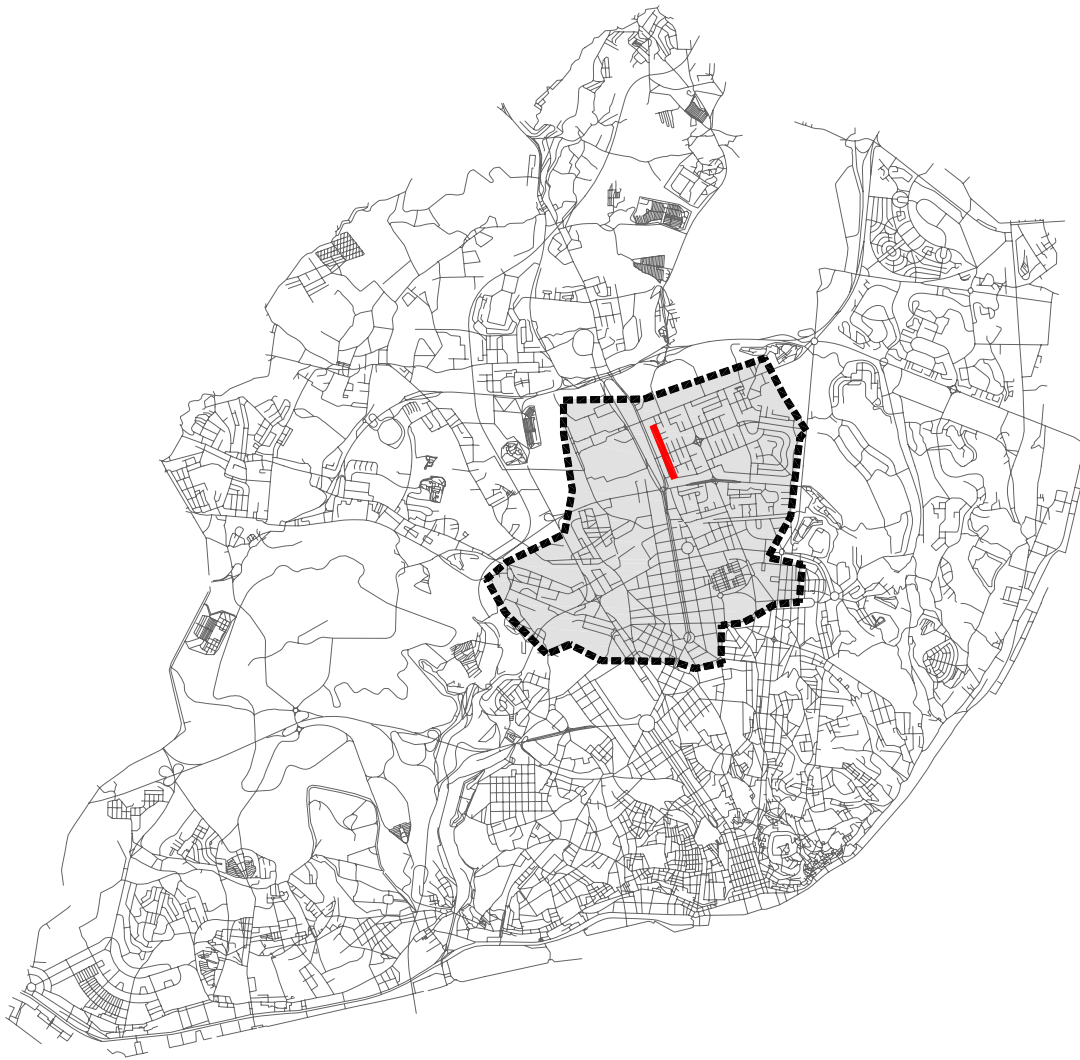


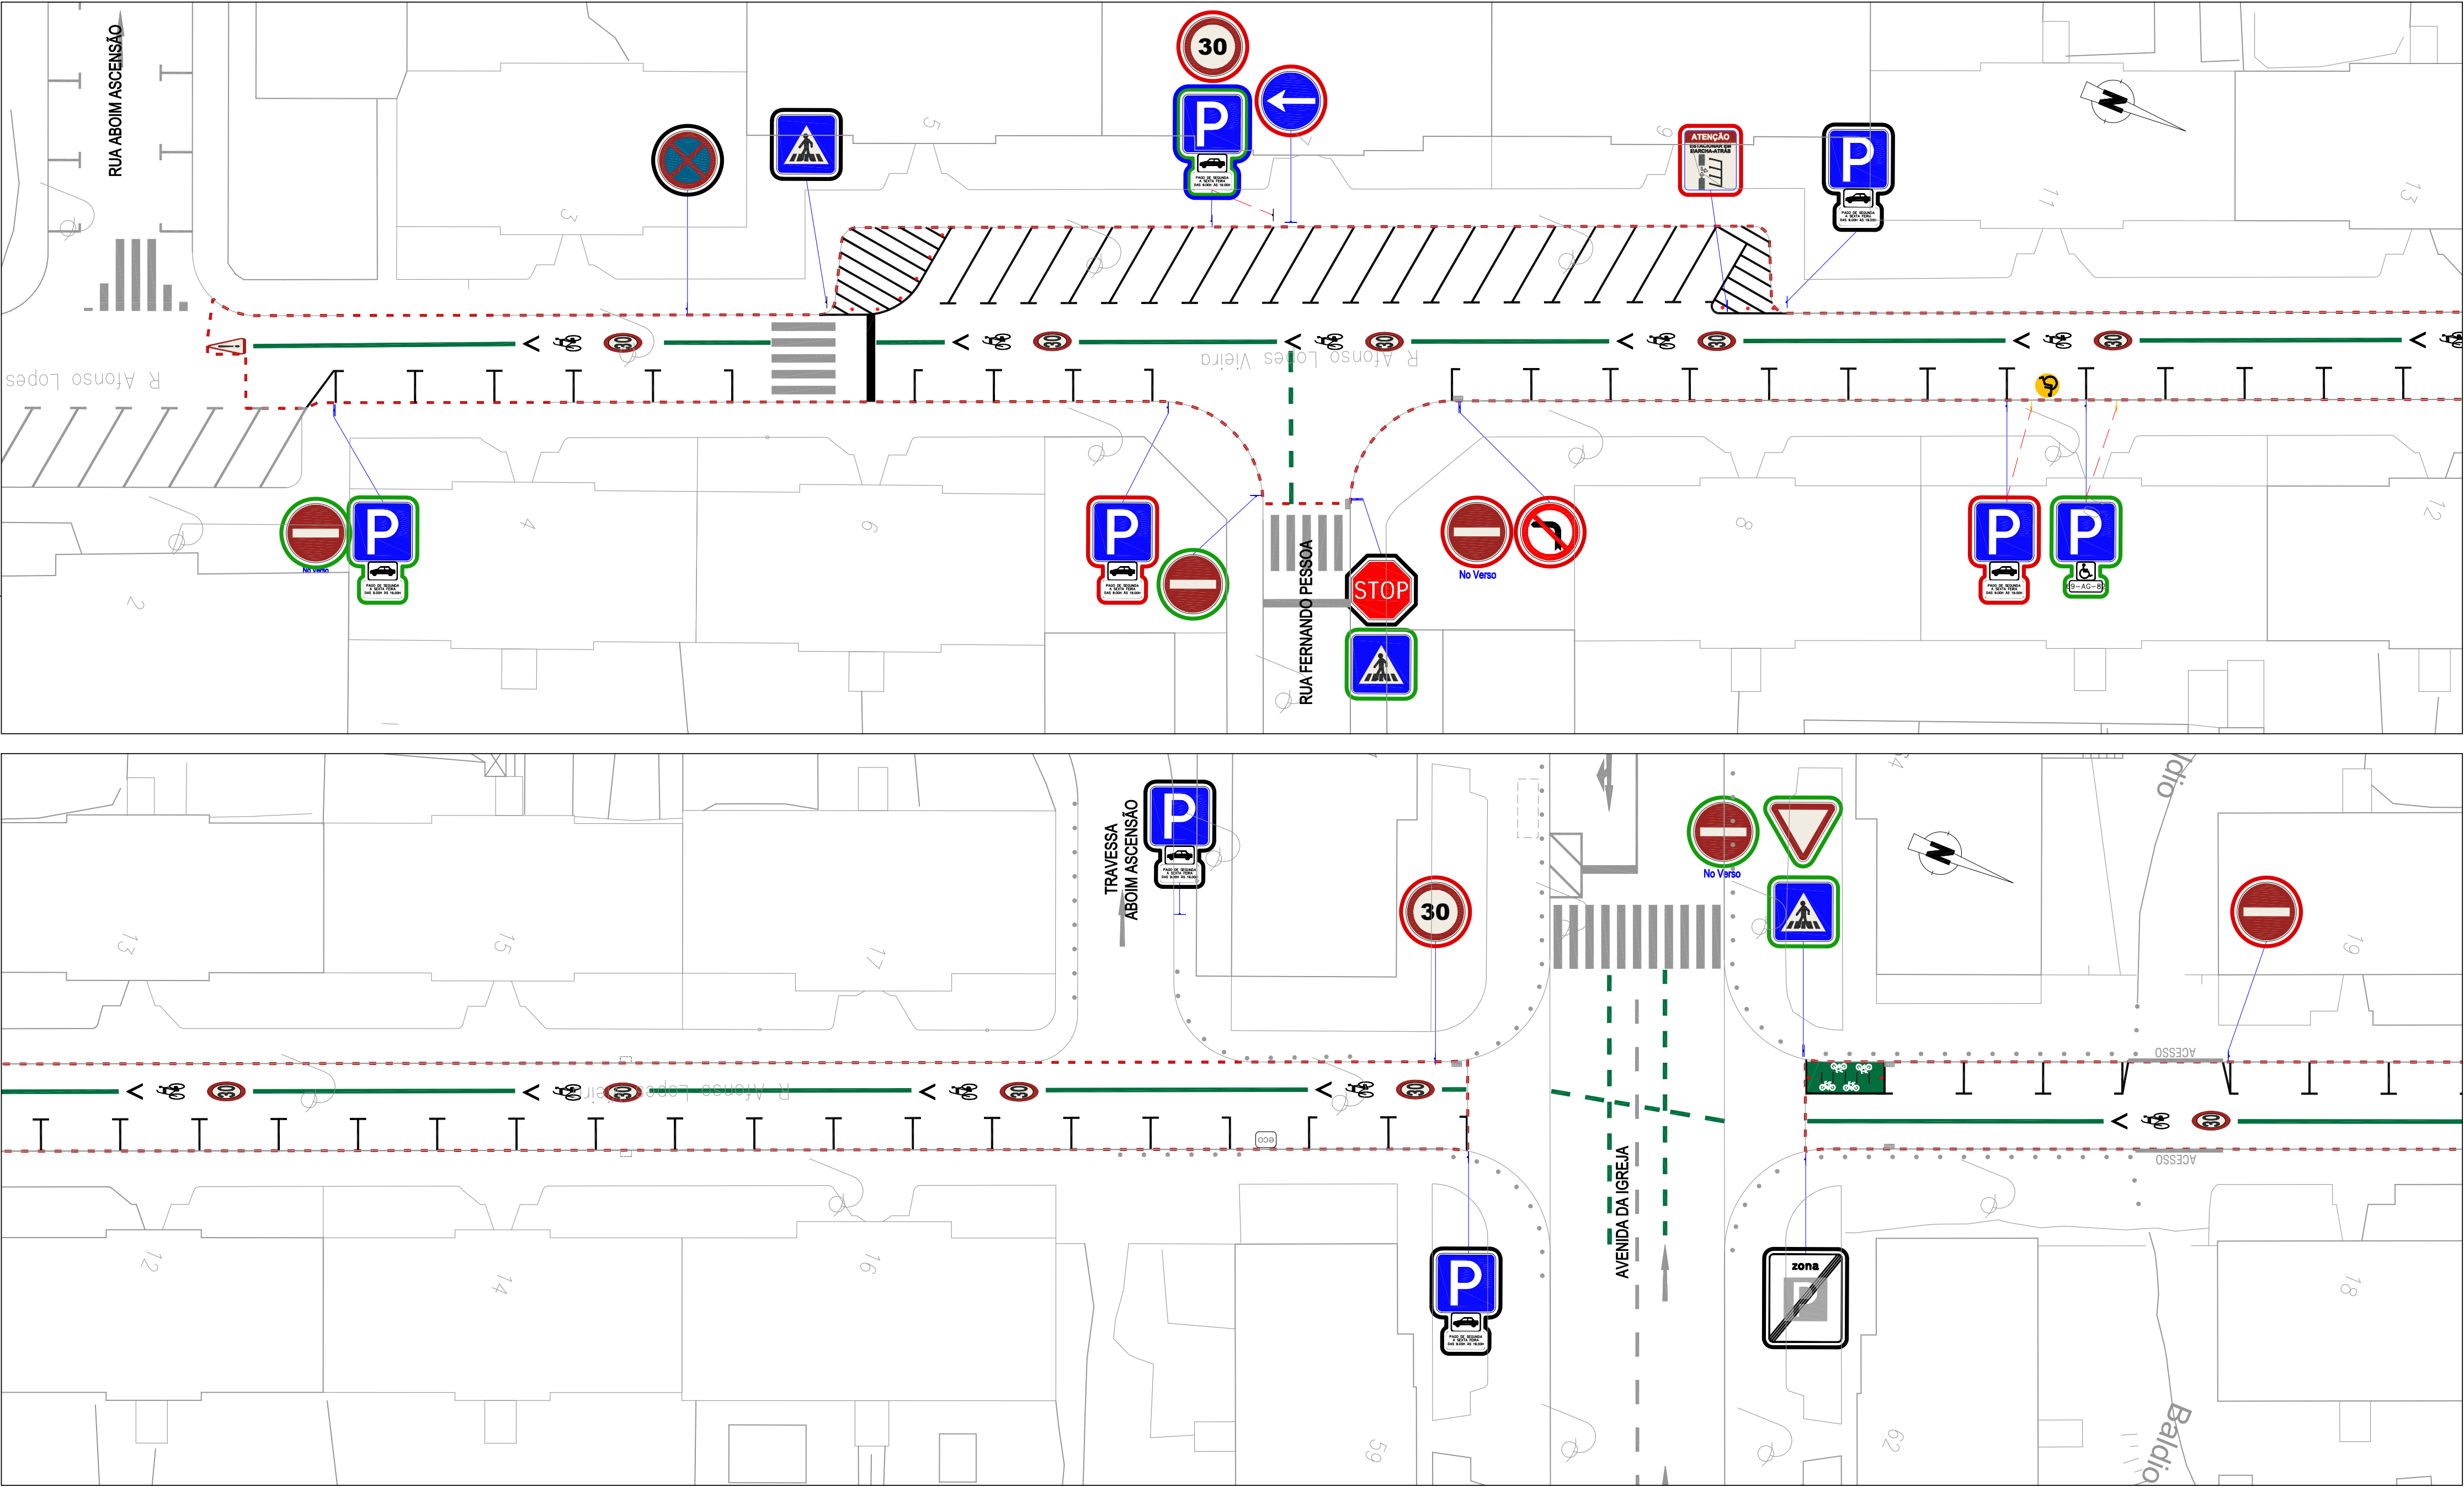

MAPA DE QUANTIDADES - S.V. ALV						
Tipo	Descrição	Colocar	Retirar	Reposicionado	Manter	Substituir
H1a		8	0	2*	4	5
H7		0	0	0	1	2
H4		0	0	0	2	0
G1		0	0	1	2	0
G6		0	0	0	1	0
D1b		1	0	0	0	0
D1e		1	0	0	0	0
C11a		2	0	0	0	0
C11b		1	0	0	0	0
C1		5	0	0	0	3
C16		2	0	0	2	0
C13		6	0	0	0	0
B1		0	0	0	0	1
B2		0	0	0	1	0
Mod. 10a/b/c		4	0	0	0	0
Mod. 11d		8	0	2*	4	4
Mod. 11a		0	0	1*	1	3
Mod. 11f		8	0	1*	2	2
		0	0	1	2	0
		0	0	0	1	0

*Já contabilizados para substituição

NOTA: REFERENTE À SINALIZAÇÃO VERTICAL DA RUA AFONSO LOPES VIEIRA NAS FOLHAS ALV.04 A ALV.06

01	Revisão geral dos desenhos.	09/08/2019
02	Revisão geral dos desenhos.	30/10/2019
03	Revisão geral dos desenhos.	18/11/2019
04	Revisão geral, Adição de Layout	25/11/2019
05	Revisão geral, simplificação e reposição.	25/03/2020
Revisão	Descrição	Data

DMM

DEPM

Divisão de Estudos e Planeamento de Mobilidade

O Técnico:

Diogo d'Orey, Arq.

Desenhadores:

Susana Ayres, Arq.
José Freitas

Local:

Rua Afonso Lopes Vieira

Assunto:

Planta de Sinalização 1/3

Fase:

Projecto de Execução

Data:



25/03/2020

Escala:

1: 250

Nº Folha:

PE - ALV.04

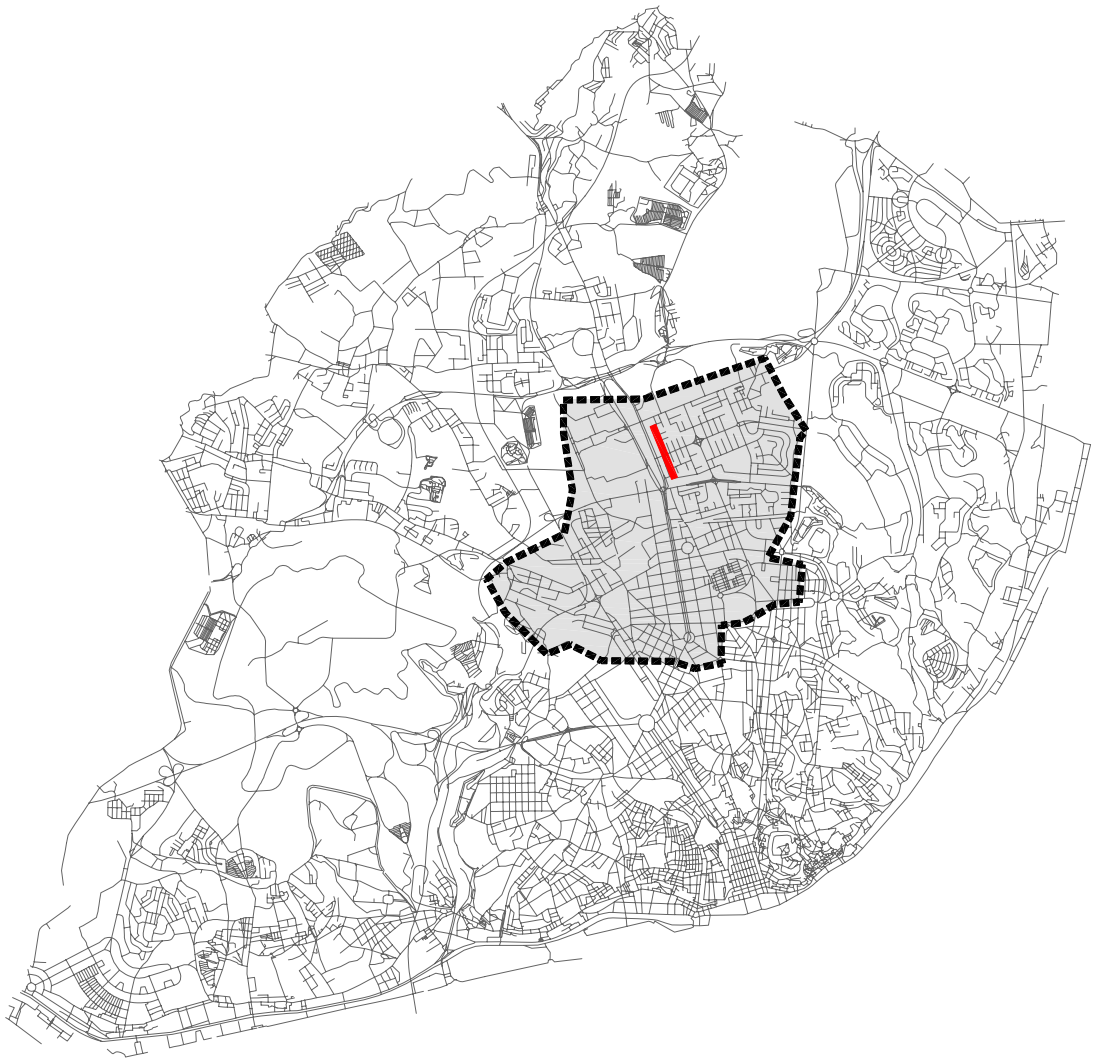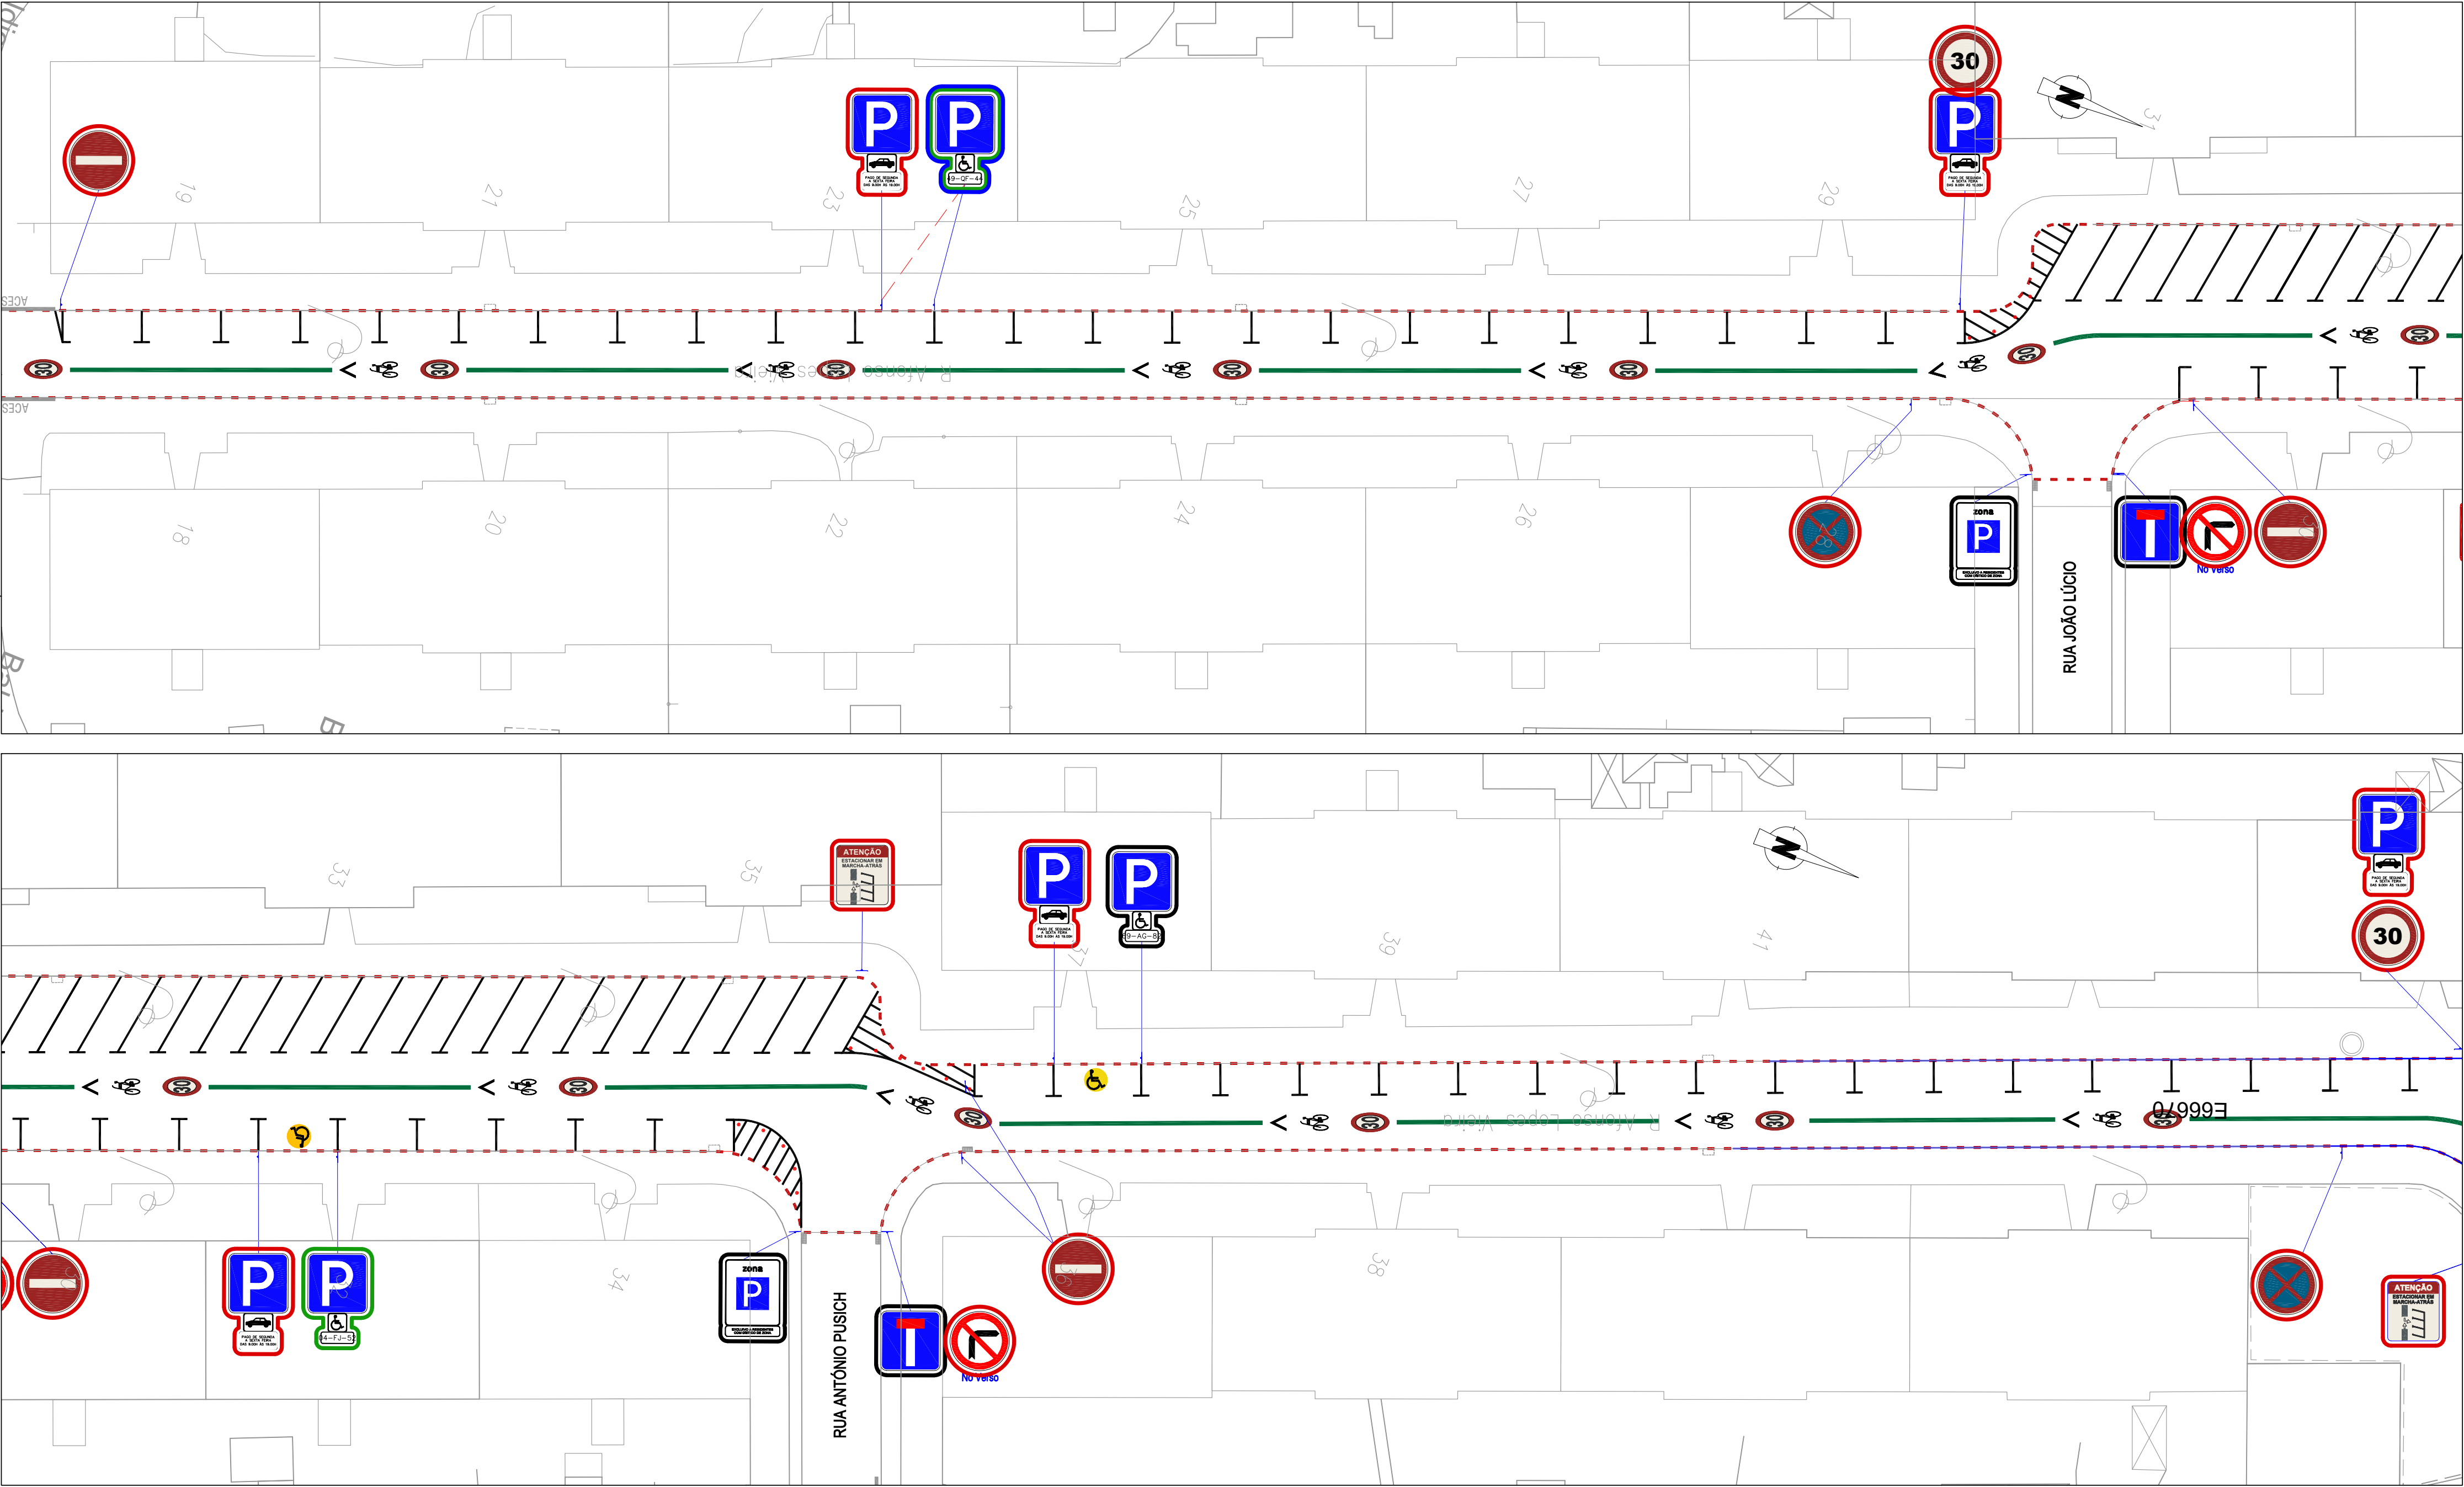

MAPA DE QUANTIDADES - S.V. ALV						
Tipo	Descrição	Colocar	Retirar	Reposicionado	Manter	Substituir
H1a		8	0	2*	4	5
H7		0	0	0	1	2
H4		0	0	0	2	0
G1		0	0	1	2	0
G6		0	0	0	1	0
D1b		1	0	0	0	0
D1e		1	0	0	0	0
C11a		2	0	0	0	0
C11b		1	0	0	0	0
C1		5	0	0	0	3
C16		2	0	0	2	0
C13		6	0	0	0	0
B1		0	0	0	0	1
B2		0	0	0	1	0
		4	0	0	0	0
Mod. 10a/b/c		8	0	2*	4	4
Mod. 11d		0	0	1*	1	3
Mod. 11a		8	0	1*	2	2
		0	0	1	2	0
Mod. 11f		0	0	0	1	0

*Já contabilizados para substituição

NOTA: REFERENTE À SINALIZAÇÃO VERTICAL DA RUA AFONSO LOPES VIEIRA NAS FOLHAS ALV.04 A ALV.06

01	Revisão geral dos desenhos.	09/08/2019
02	Revisão geral dos desenhos.	30/10/2019
03	Revisão geral dos desenhos.	18/11/2019
04	Revisão geral, Adição de Layout	25/11/2019
05	Revisão geral, simplificação e reposição.	25/03/2020
Revisão	Descrição	Data

DMM

DEPM

Divisão Municipal de Mobilidade

Divisão de Estudos e Planeamento de Mobilidade

O Técnico: Diogo d'Orey, Arqº.

Desenhadores: Susana Ayres, Arqº
José Freitas

Local:
Rua Afonso Lopes Vieira



Assunto:
Planta de Sinalização 2/3

Fase:
Projecto de Execução

Data:
25/03/2020

Escala:
1: 250

Nº Folha:
PE - ALV.05

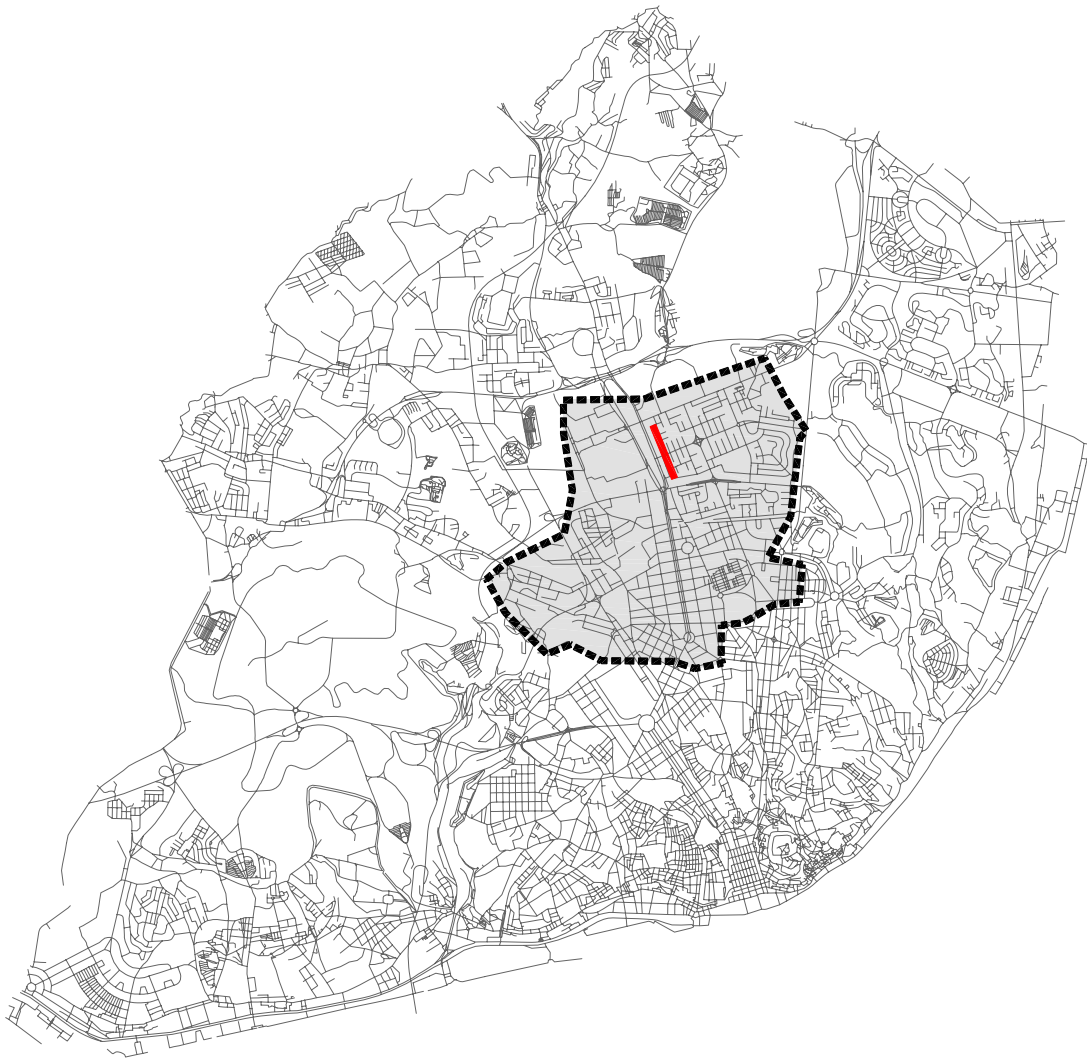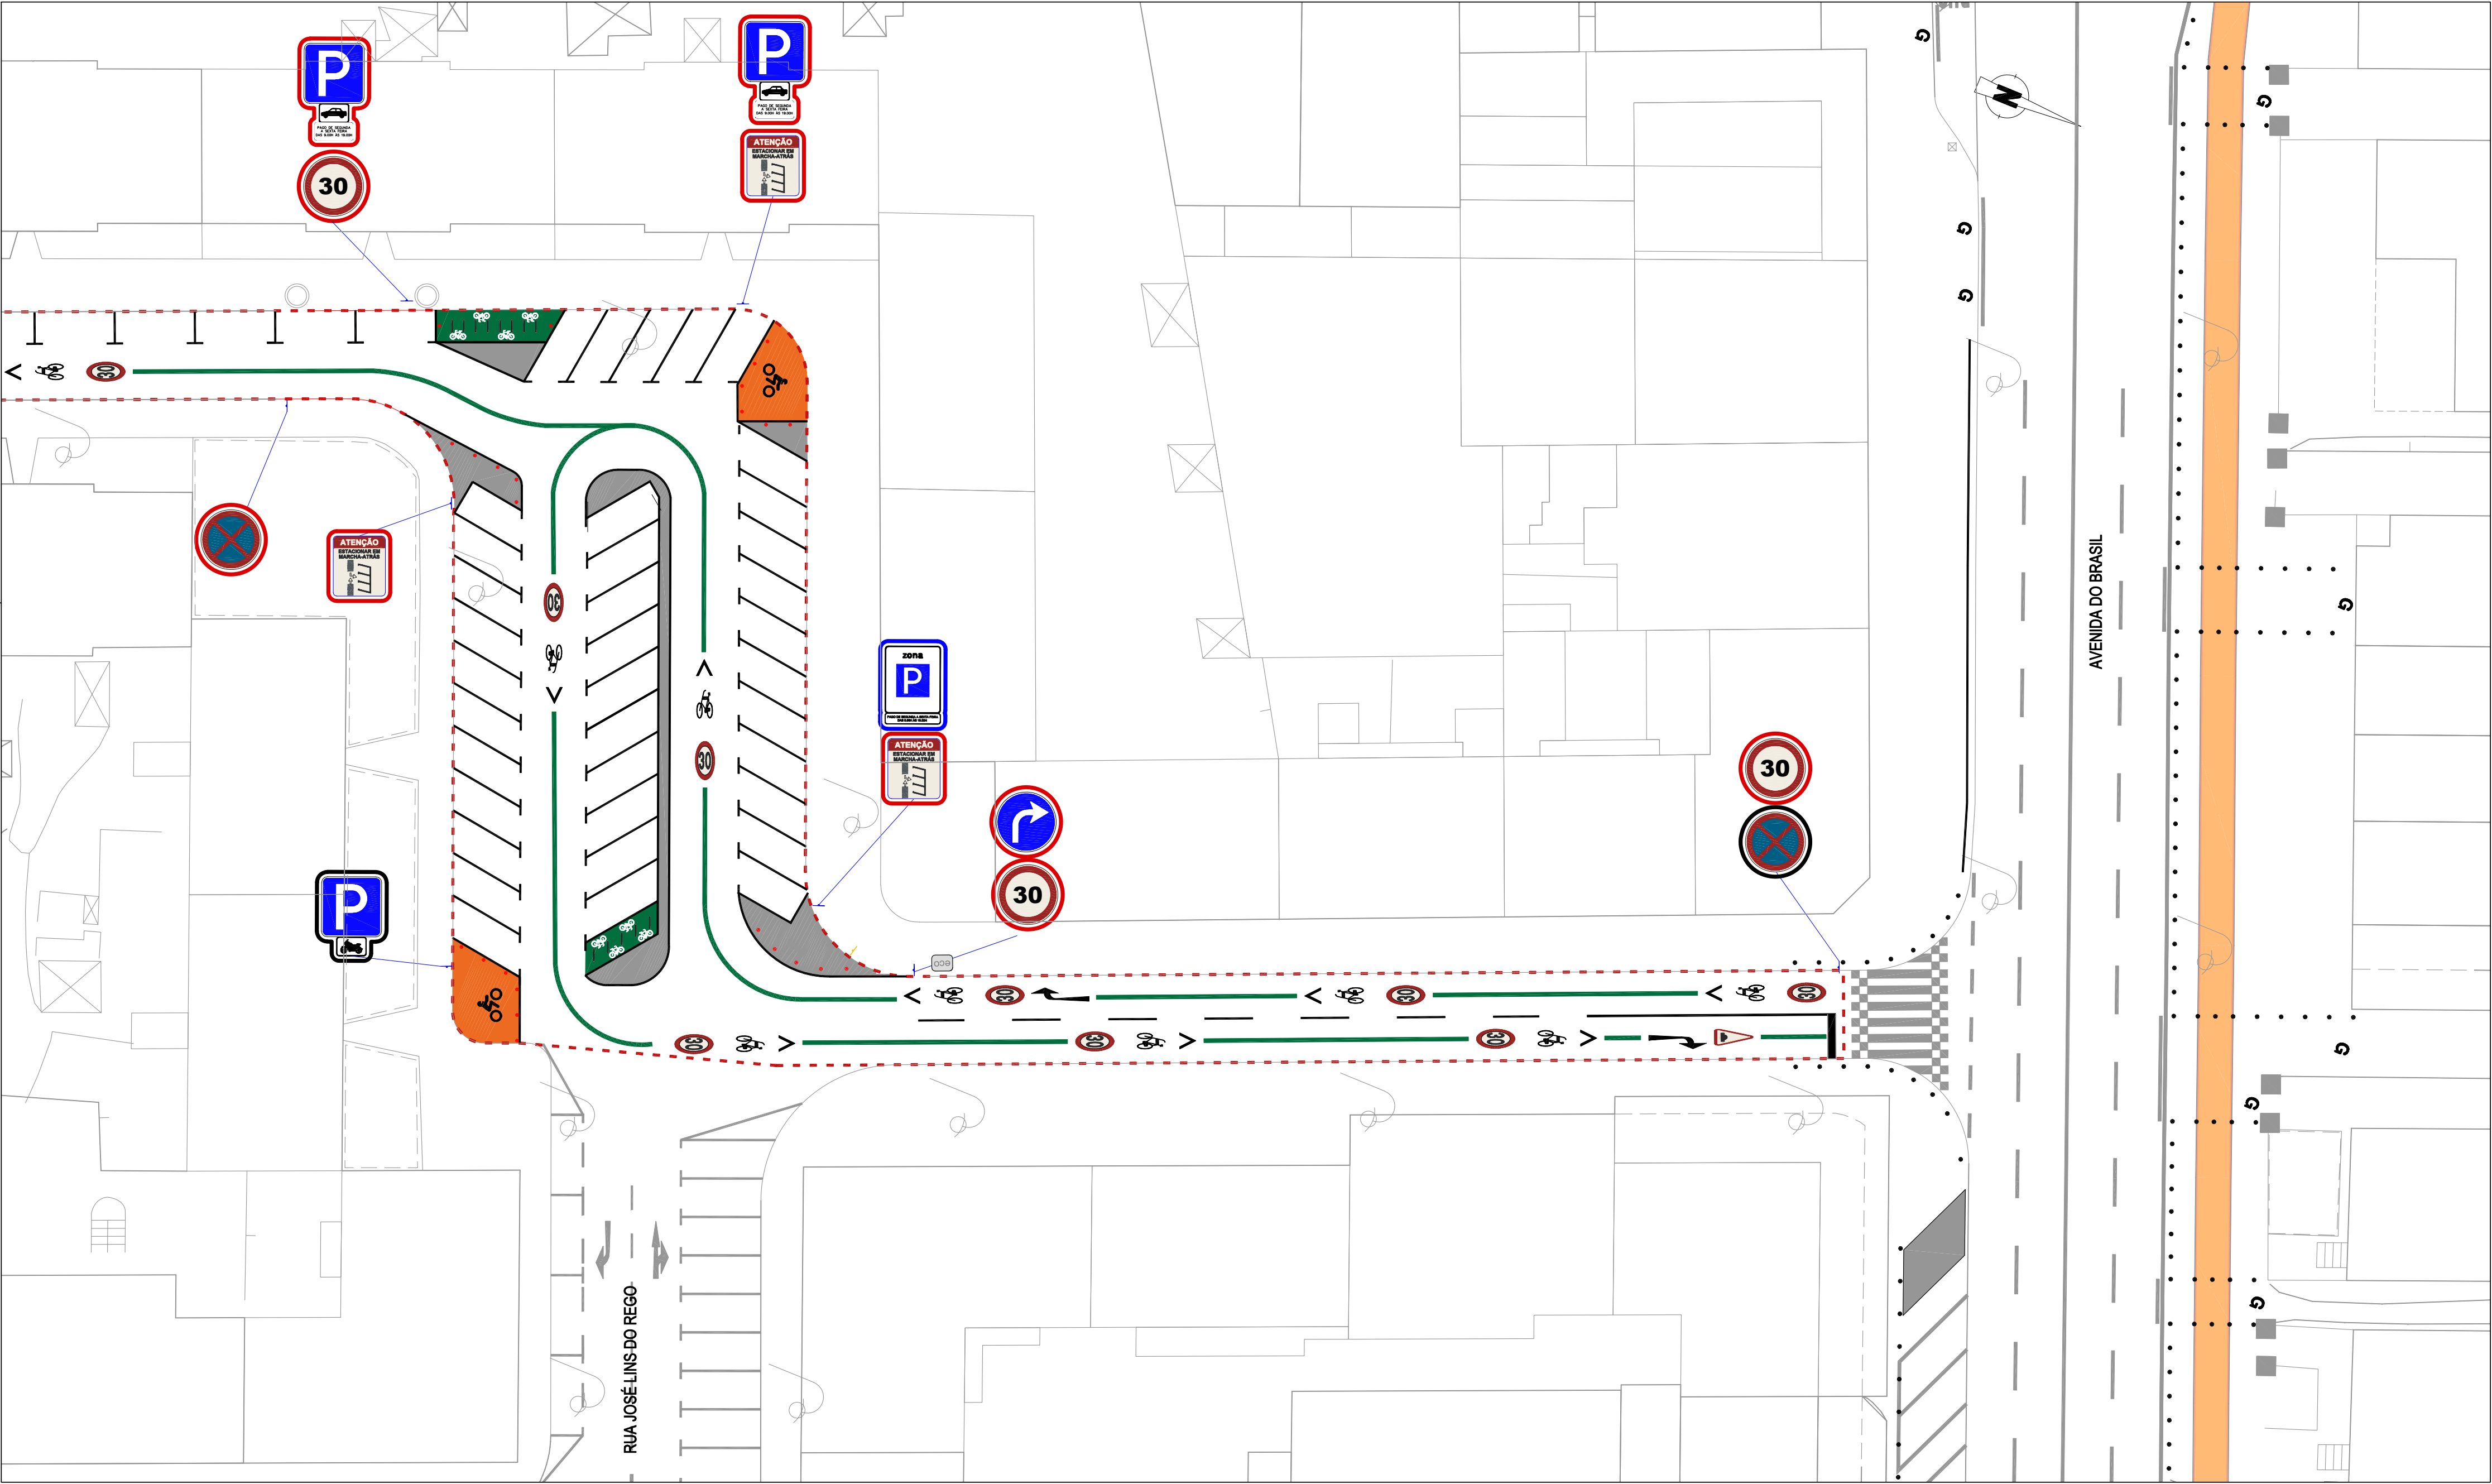

MAPA DE QUANTIDADES - S.V. ALV						
Tipo	Descrição	Colocar	Retirar	Reposicionado	Manter	Substituir
H1a		8	0	2*	4	5
H7		0	0	0	1	2
H4		0	0	0	2	0
G1		0	0	1	2	0
G6		0	0	0	1	0
D1b		1	0	0	0	0
D1e		1	0	0	0	0
C11a		2	0	0	0	0
C11b		1	0	0	0	0
C1		5	0	0	0	3
C16		2	0	0	2	0
C13		6	0	0	0	0
B1		0	0	0	0	1
B2		0	0	0	1	0
		4	0	0	0	0
Mod. 10a/b/c		8	0	2*	4	4
Mod. 11d		0	0	1*	1	3
Mod. 11a		8	0	1*	2	2
		0	0	1	2	0
Mod. 11f		0	0	0	1	0
*Já contabilizados para substituição						

NOTA: REFERENTE À SINALIZAÇÃO VERTICAL DA RUA AFONSO LOPES VIEIRA NAS FOLHAS ALV.04 A ALV.06

01	Revisão geral dos desenhos.	09/08/2019
02	Revisão geral dos desenhos.	30/10/2019
03	Revisão geral dos desenhos.	18/11/2019
04	Revisão geral; Adição de Layout	25/11/2019
05	Revisão geral; simplificação e reposição.	25/03/2020
Revisão	Descrição	Data

DMM

DEPM

Divisão de Estudos e Planeamento de Mobilidade

O Técnico: Diogo d'Orey, Arqº.

Desenhadores: Susana Ayres, Arqº
José Freitas

Local: Rua Afonso Lopes Vieira

Assunto: Planta de Sinalização 3/3

Fase: Projecto de Execução

Data: 25/03/2020

Escala: 1: 250

Nº Folha: PE - ALV.06