


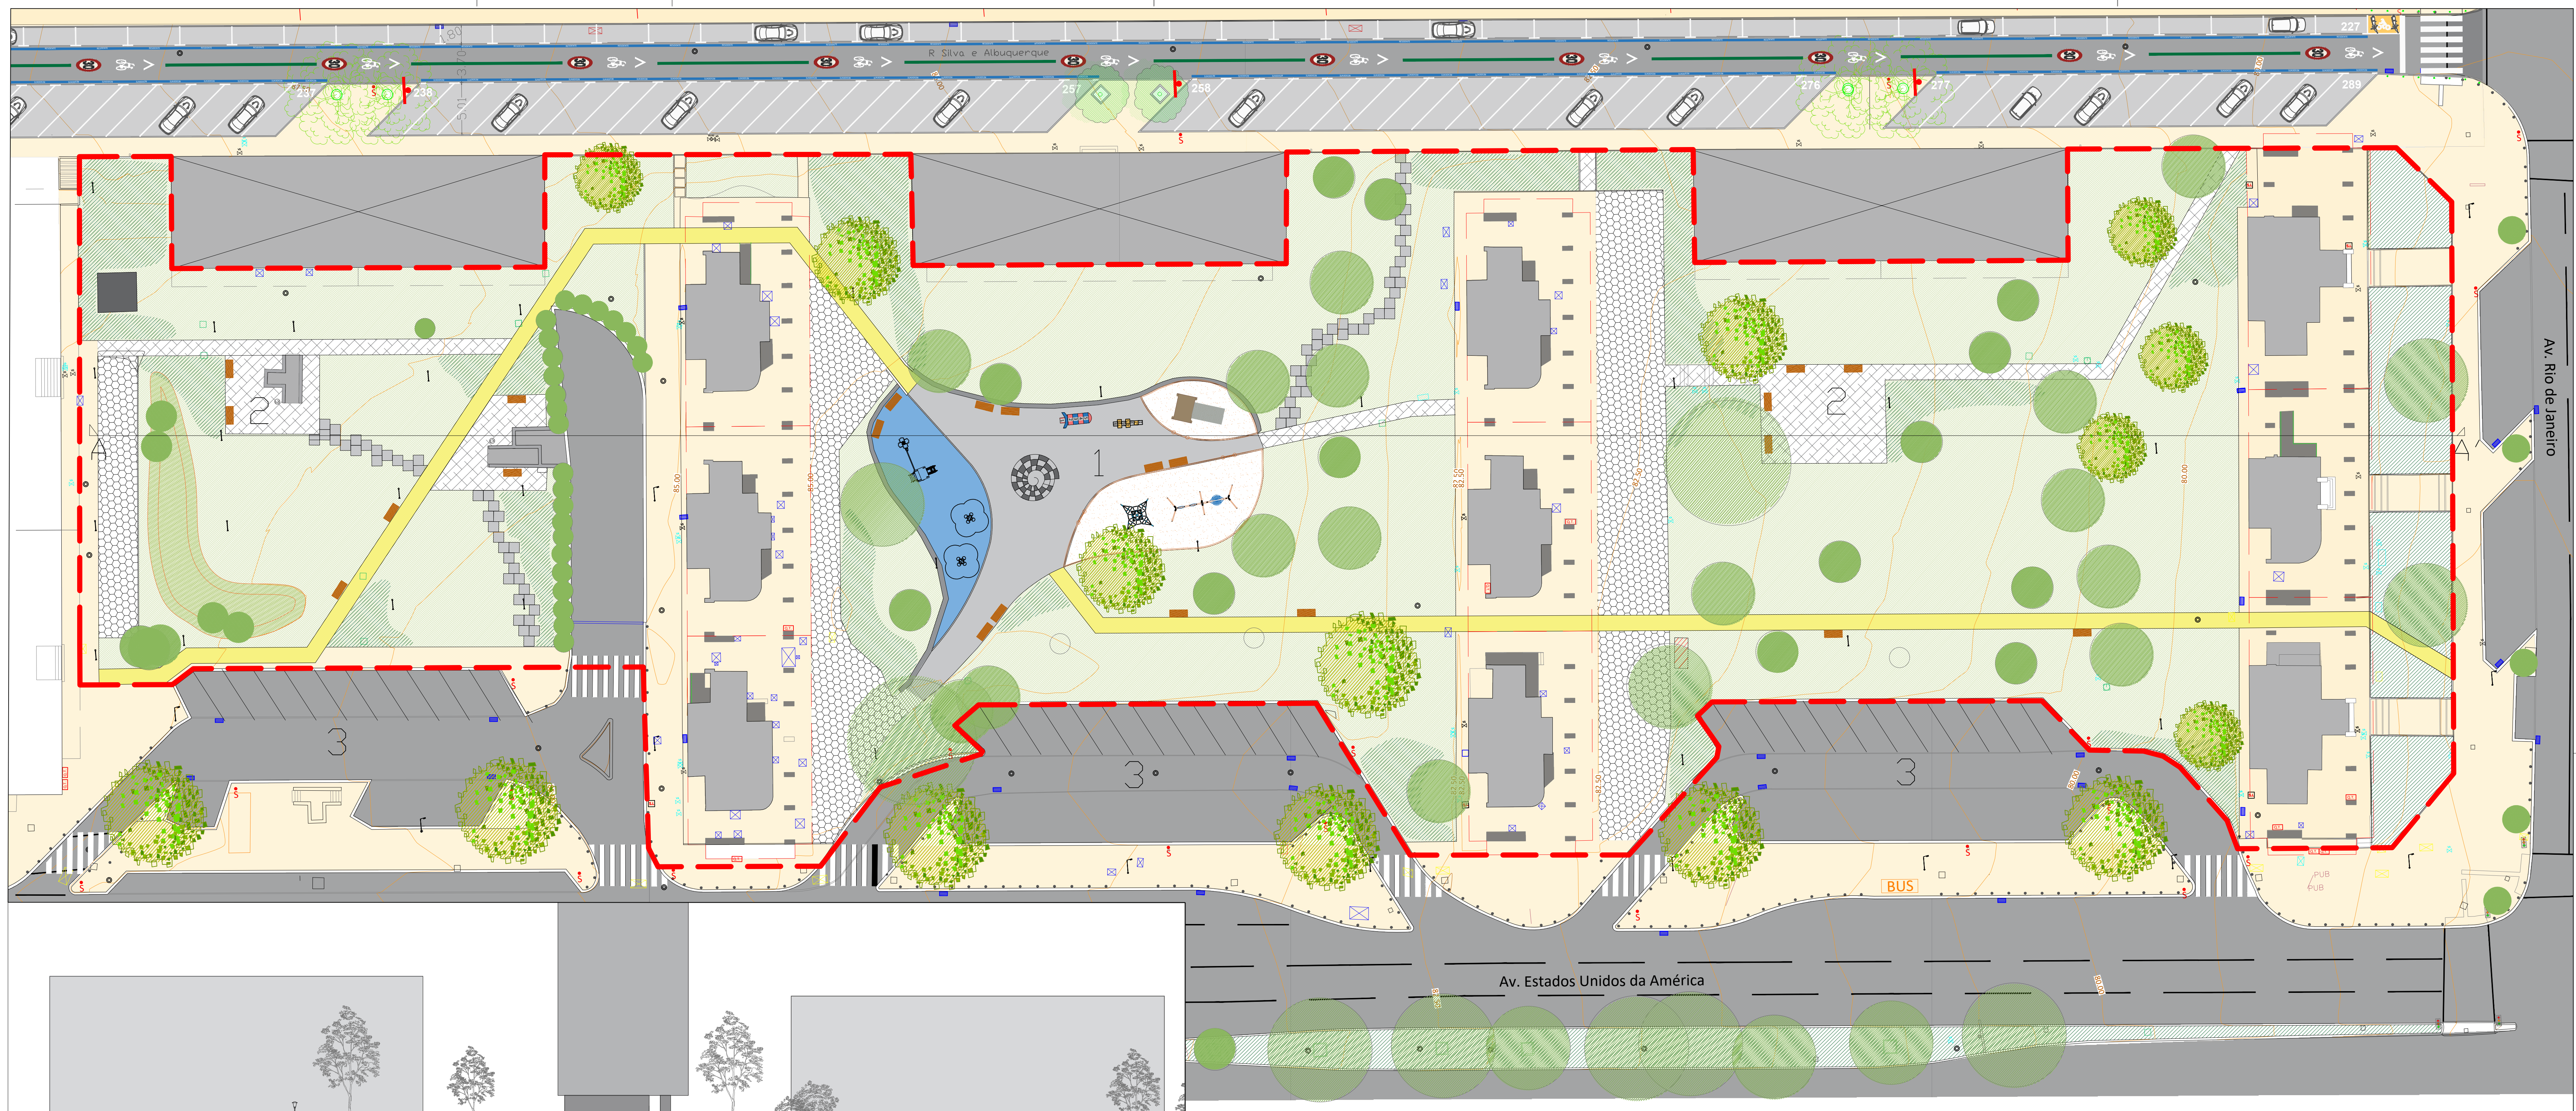

- 1 Zona de Recreio/Parque Infantil dos 1 aos 14 anos
- 2 Zona de Estadia
- 3 Bolsas Estacionamento

- Pavimento calçada de calcário
- Pavimento betão contínuo poroso - insitu
- Pavimento Lajes de Betão
- Pavimento bago de arroz
- Pavimento Alvelos de Betão existente
- Pavimento Lajes de cantaria existentes
- Pavimento betão poroso
- Pavimento Sintético

- Prado de regadio
- Arbustiva e Herbácea
- Árvores -a manter
- Árvores -propostas

- Mobiliário urbano
- Edificado

- Equipamentos Infantís
- Pirâmide Tridimensional ref. B0100250 da brincantel ou equivalente
- Zea 8 Duplo ref. ELDAN029 CN AL da brincantel ou equivalente
- Tico-Tico ref. ELKID003 da brincantel ou equivalente
- A Vespa ref. ELMOL000 da brincantel ou equivalente
- Bomboleta 2 ref. ELES0002 da brincantel ou equivalente

REQUERENTE
JUNTA DE FREGUESIA DE ALVALADE

ALVALADE
Junta de Freguesia

TECNICO RESPONSÁVEL
Arq. Paisagista Francisco Maia | N.º 6606 APAP: 1362

PROJETO
REQUALIFICAÇÃO DO ESPAÇO EXTERIOR
Av. Estados Unidos da América 50 a 82

DESIGNAÇÃO
Plano Geral

ESPECIALIDADE
Arquitetura Paisagista

FASE
PROJETO DE EXECUÇÃO

N.º PROJETO
MEDIO

DATA
04.2019

ESCALA
1:250

N