



PERFIL 1

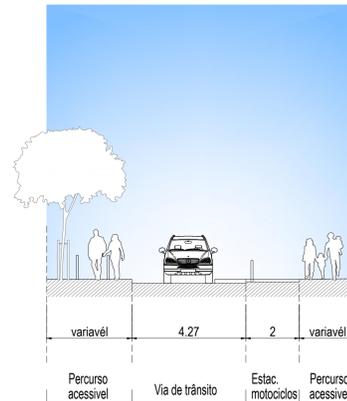


PERFIL 2

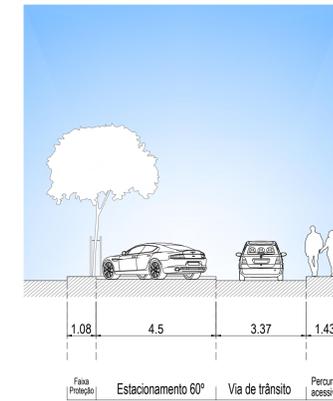

PERFIL 3

- LEGENDA
- Limite de Intervenção
 - Passeio em calçada 10/12 cm
 - Passeio em calçada 5/7 cm
 - Betuminoso em estacionamento
 - Betuminoso em via de circulação
 - Parque Motociclos
 - Parque Bicicletas

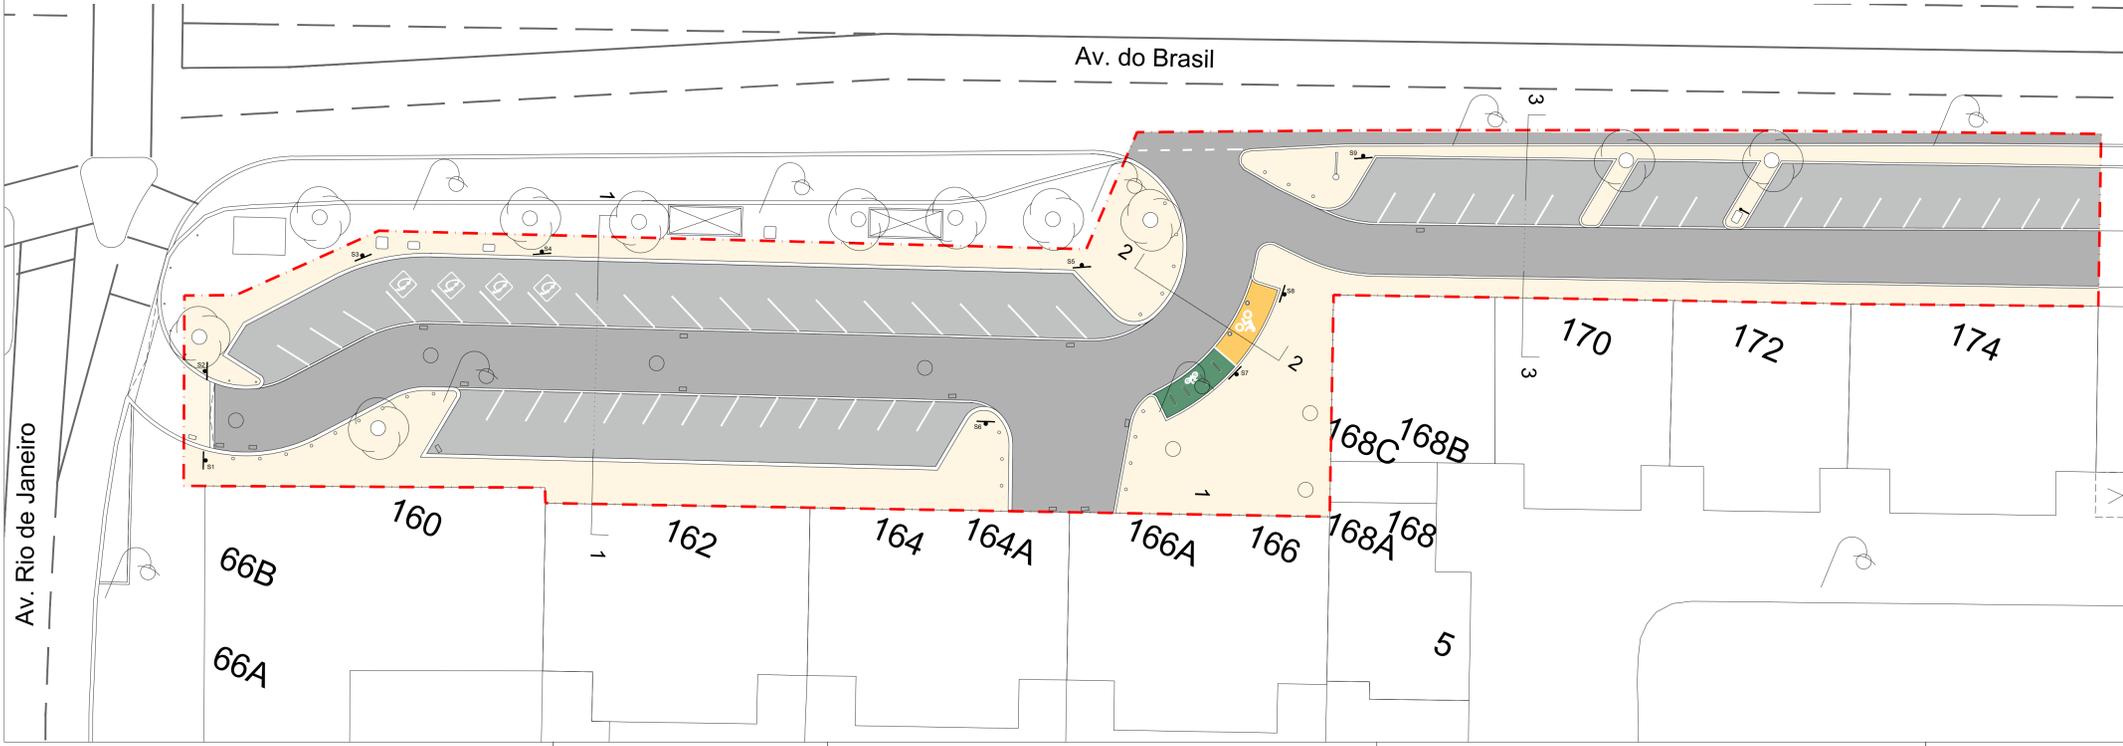


PROFUNDENTE	COORDENAÇÃO GERAL	COLABORAÇÃO
ALVALADE	Arq. Hugo Santos	
PROJETO	TECNICO RESPONSÁVEL	
ARQUITECTURA		
LOCAL	FREGUESIA DE ALVALADE	
IDENTIFICAÇÃO	Plano Geral Perfis	
	REFORMULAÇÃO - Largo Avenida do Brasil 160 a 174	
FASE	EXECUÇÃO	
PROJECTION*	ORÇ.	DESENHO*
---	---	03.0
VISTO	DATA	OUT.2020
FICHEIRO	ESCALA	1:200