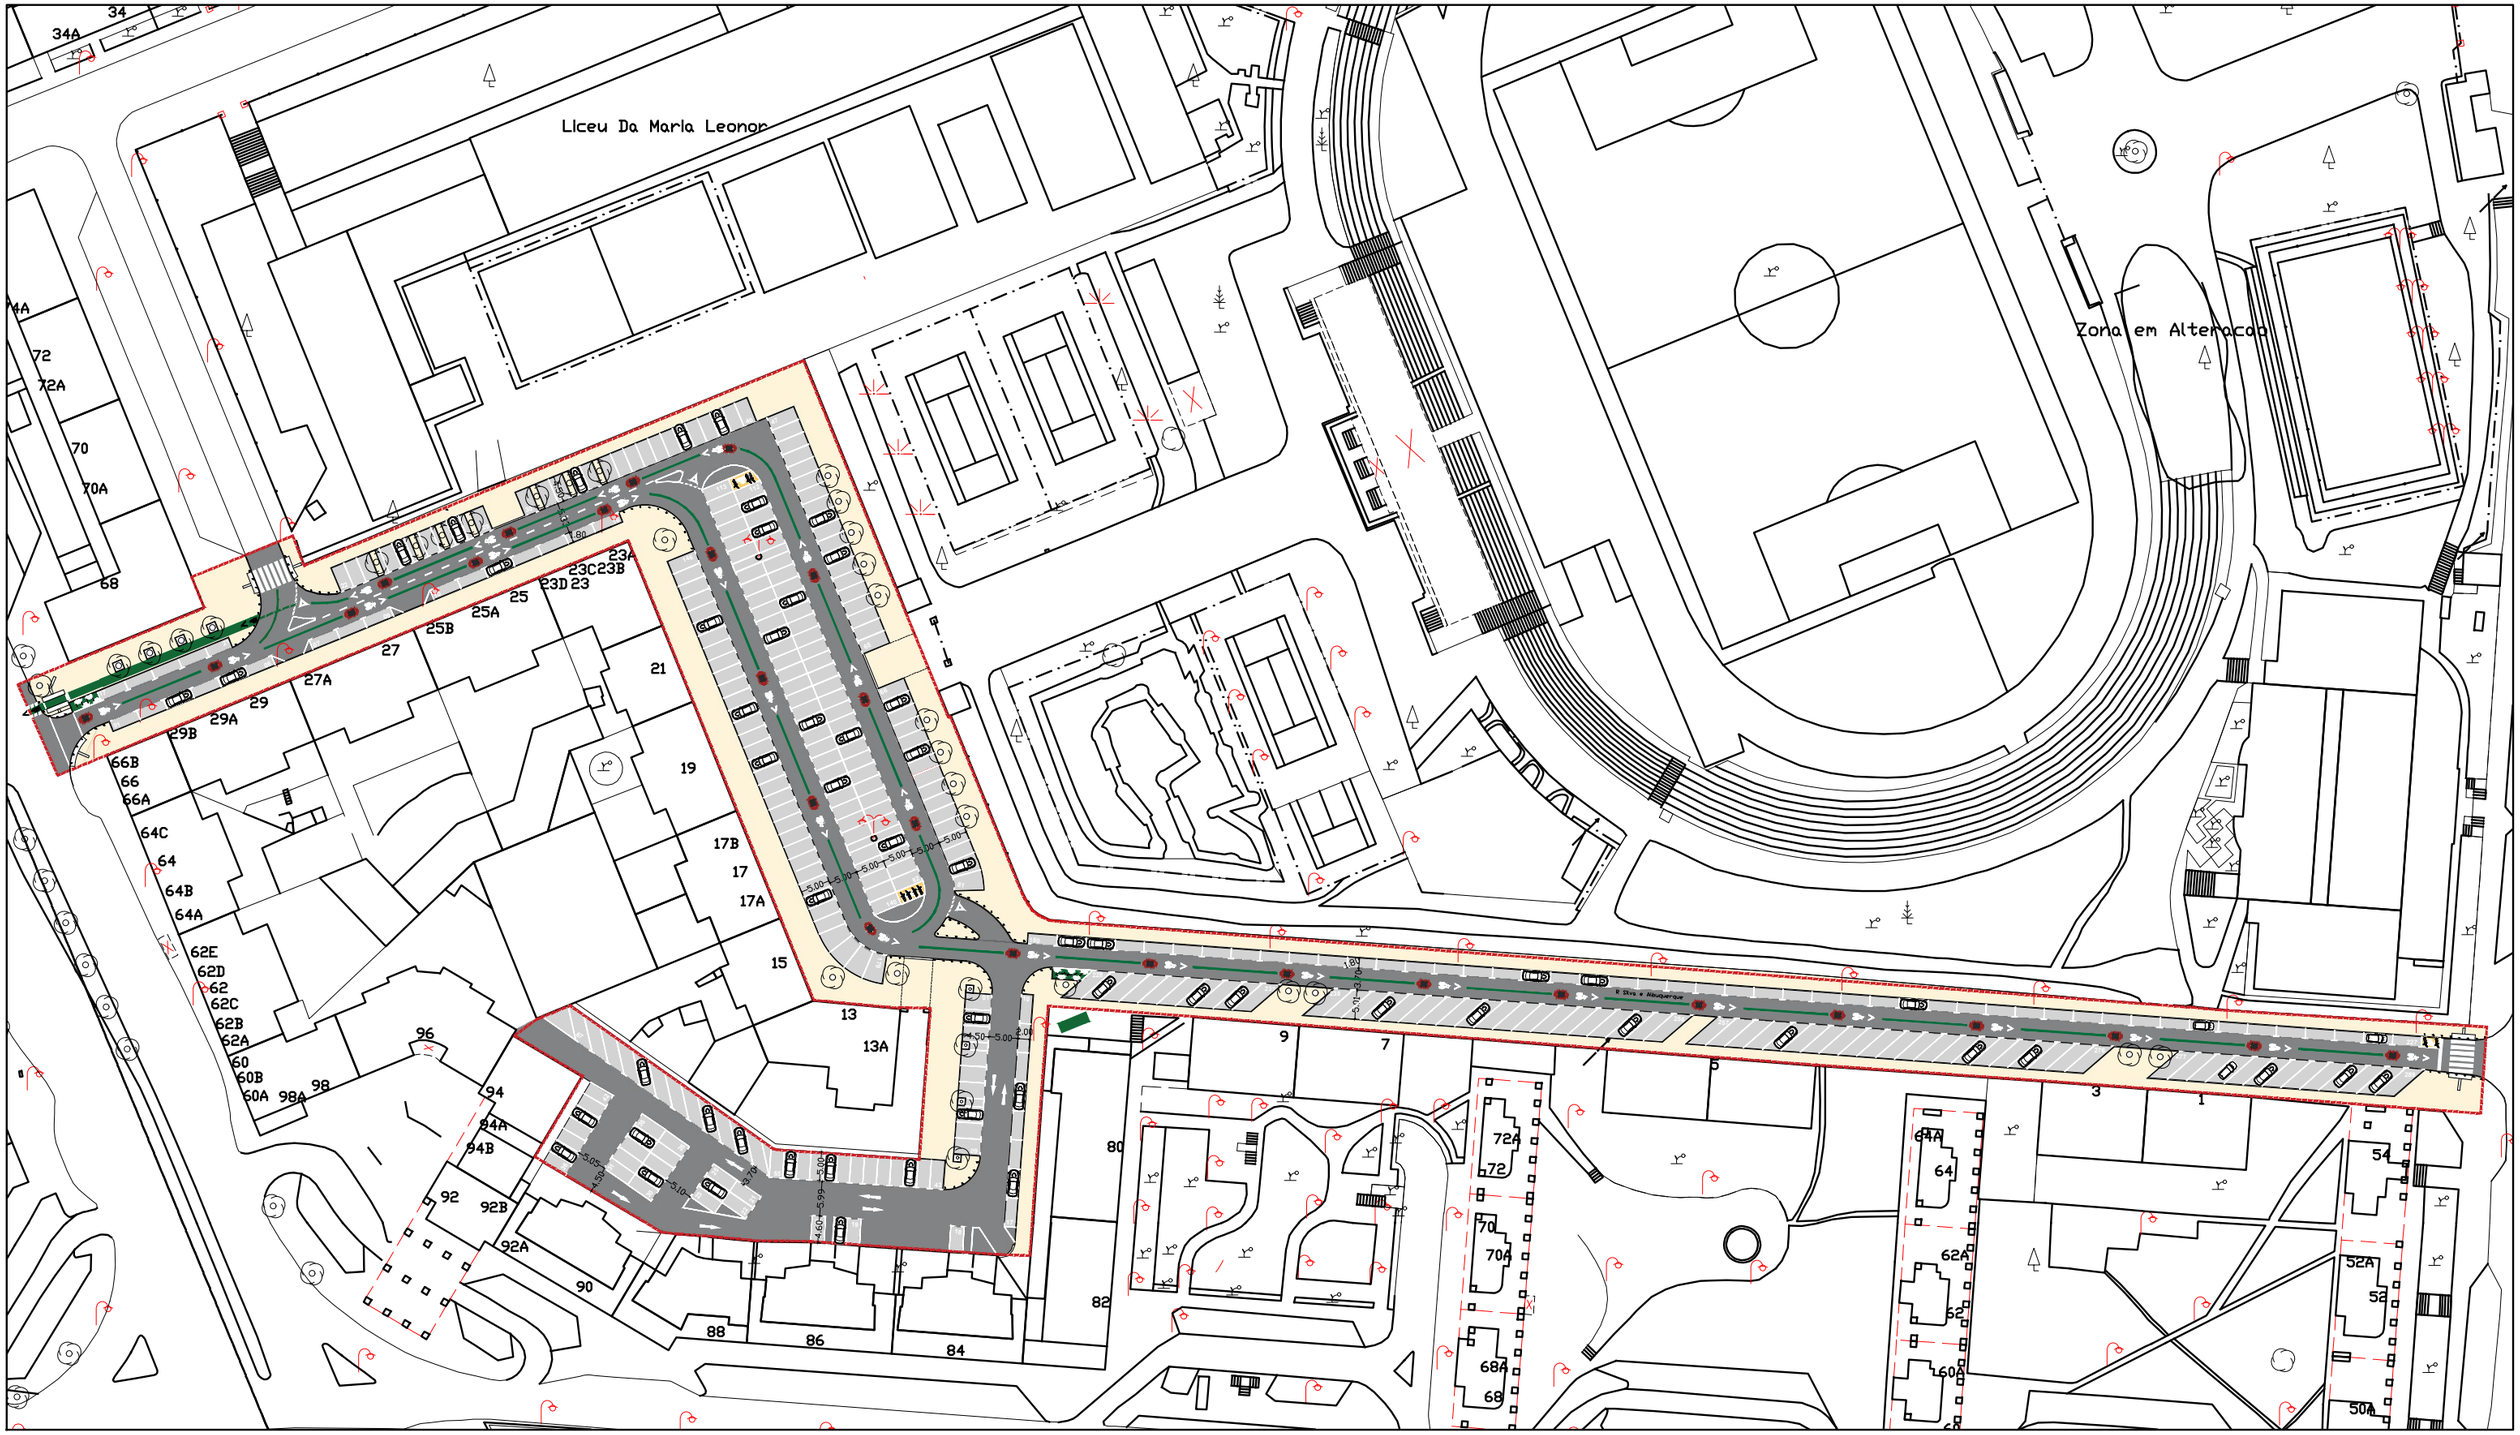

PARAMETROS

ESTACIONAMENTOS EXISTENTES	**226**
ESTACIONAMENTOS PROPOSTOS	**356**
DIFERENÇA	**+ 130**

LEGENDA

A ALTERAR

A CONSTRUIR

A MANTER

ALVALADE
Junta de Freguesia

PROPOSTA DE ALTERAÇÃO DE ESTACIONAMENTO + CICLOVIA
RUA SILVA E ALBUQUERQUE, ALVALADE
(com alteração de sentido de transito)
s/escala

JANEIRO 2018